



# PARK TOWER HALL

パークタワーホール 〒163-1004 東京都新宿区西新宿3丁目7番1号  
 TEL 03-5322-6634 FAX 03-5322-6635


建物名	チェック	日付	設計	監修	名称	縮尺	図/番号
	+		.			S=1:100	

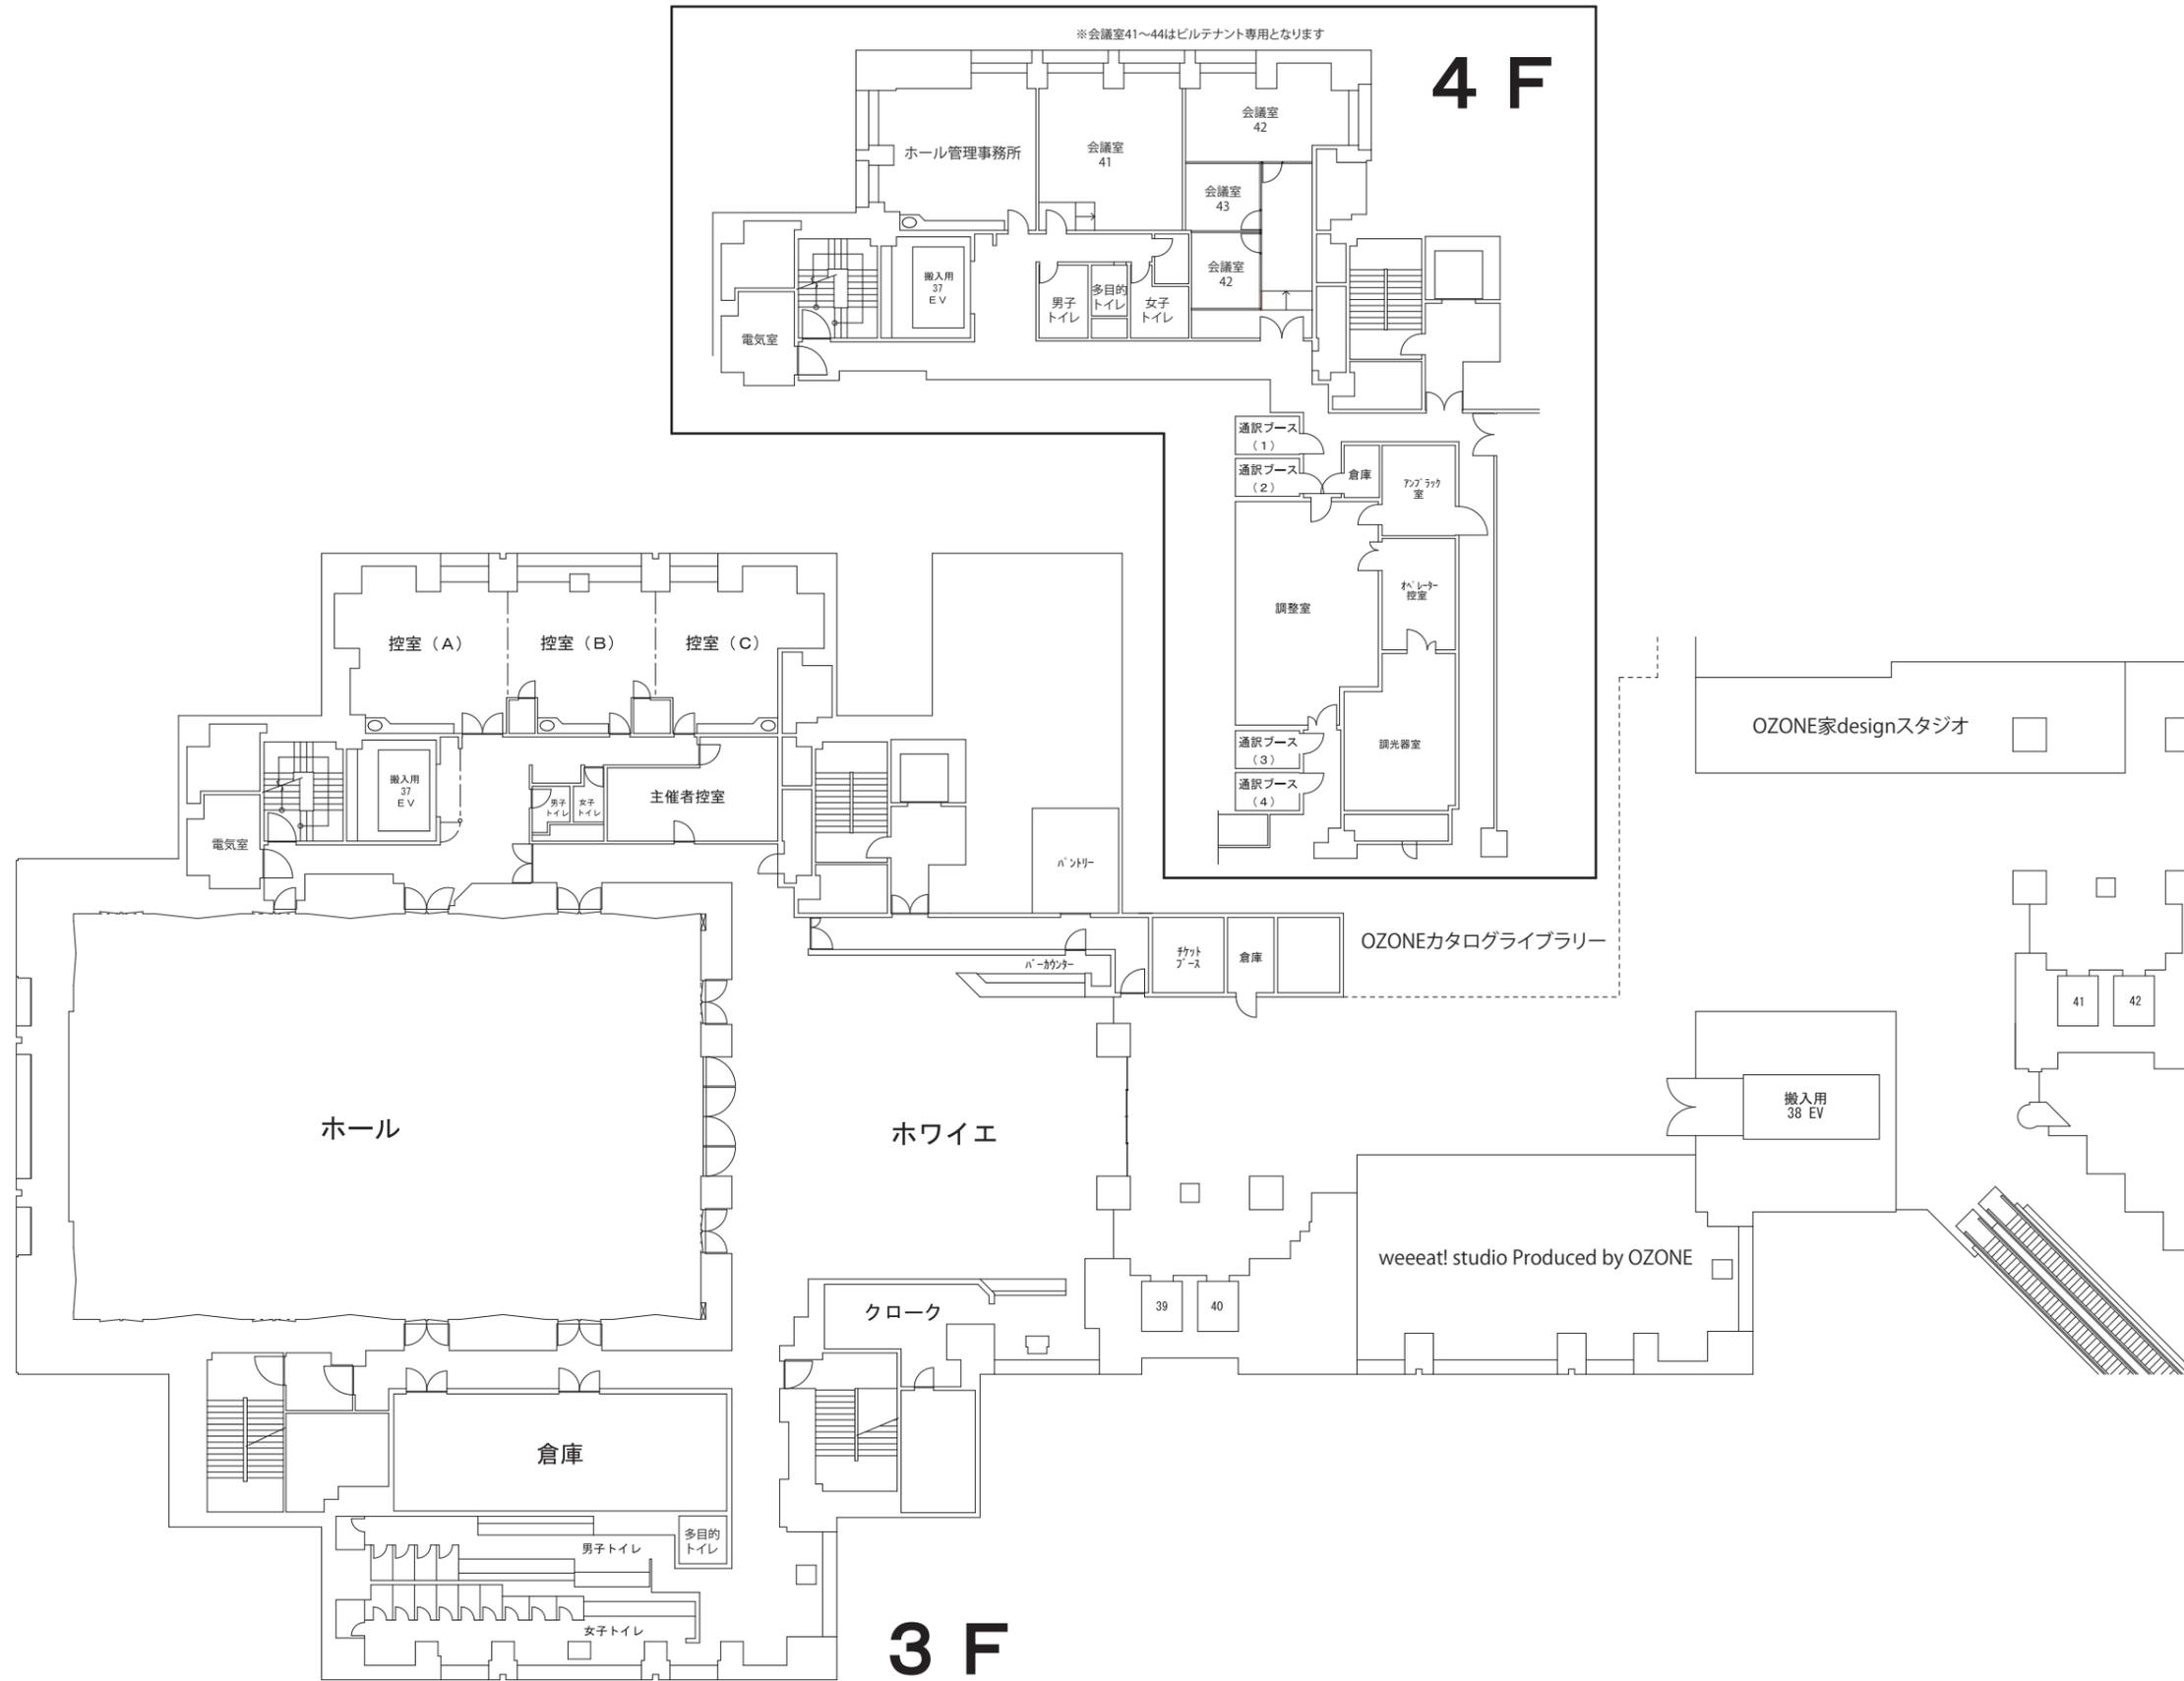


# パークタワーホール

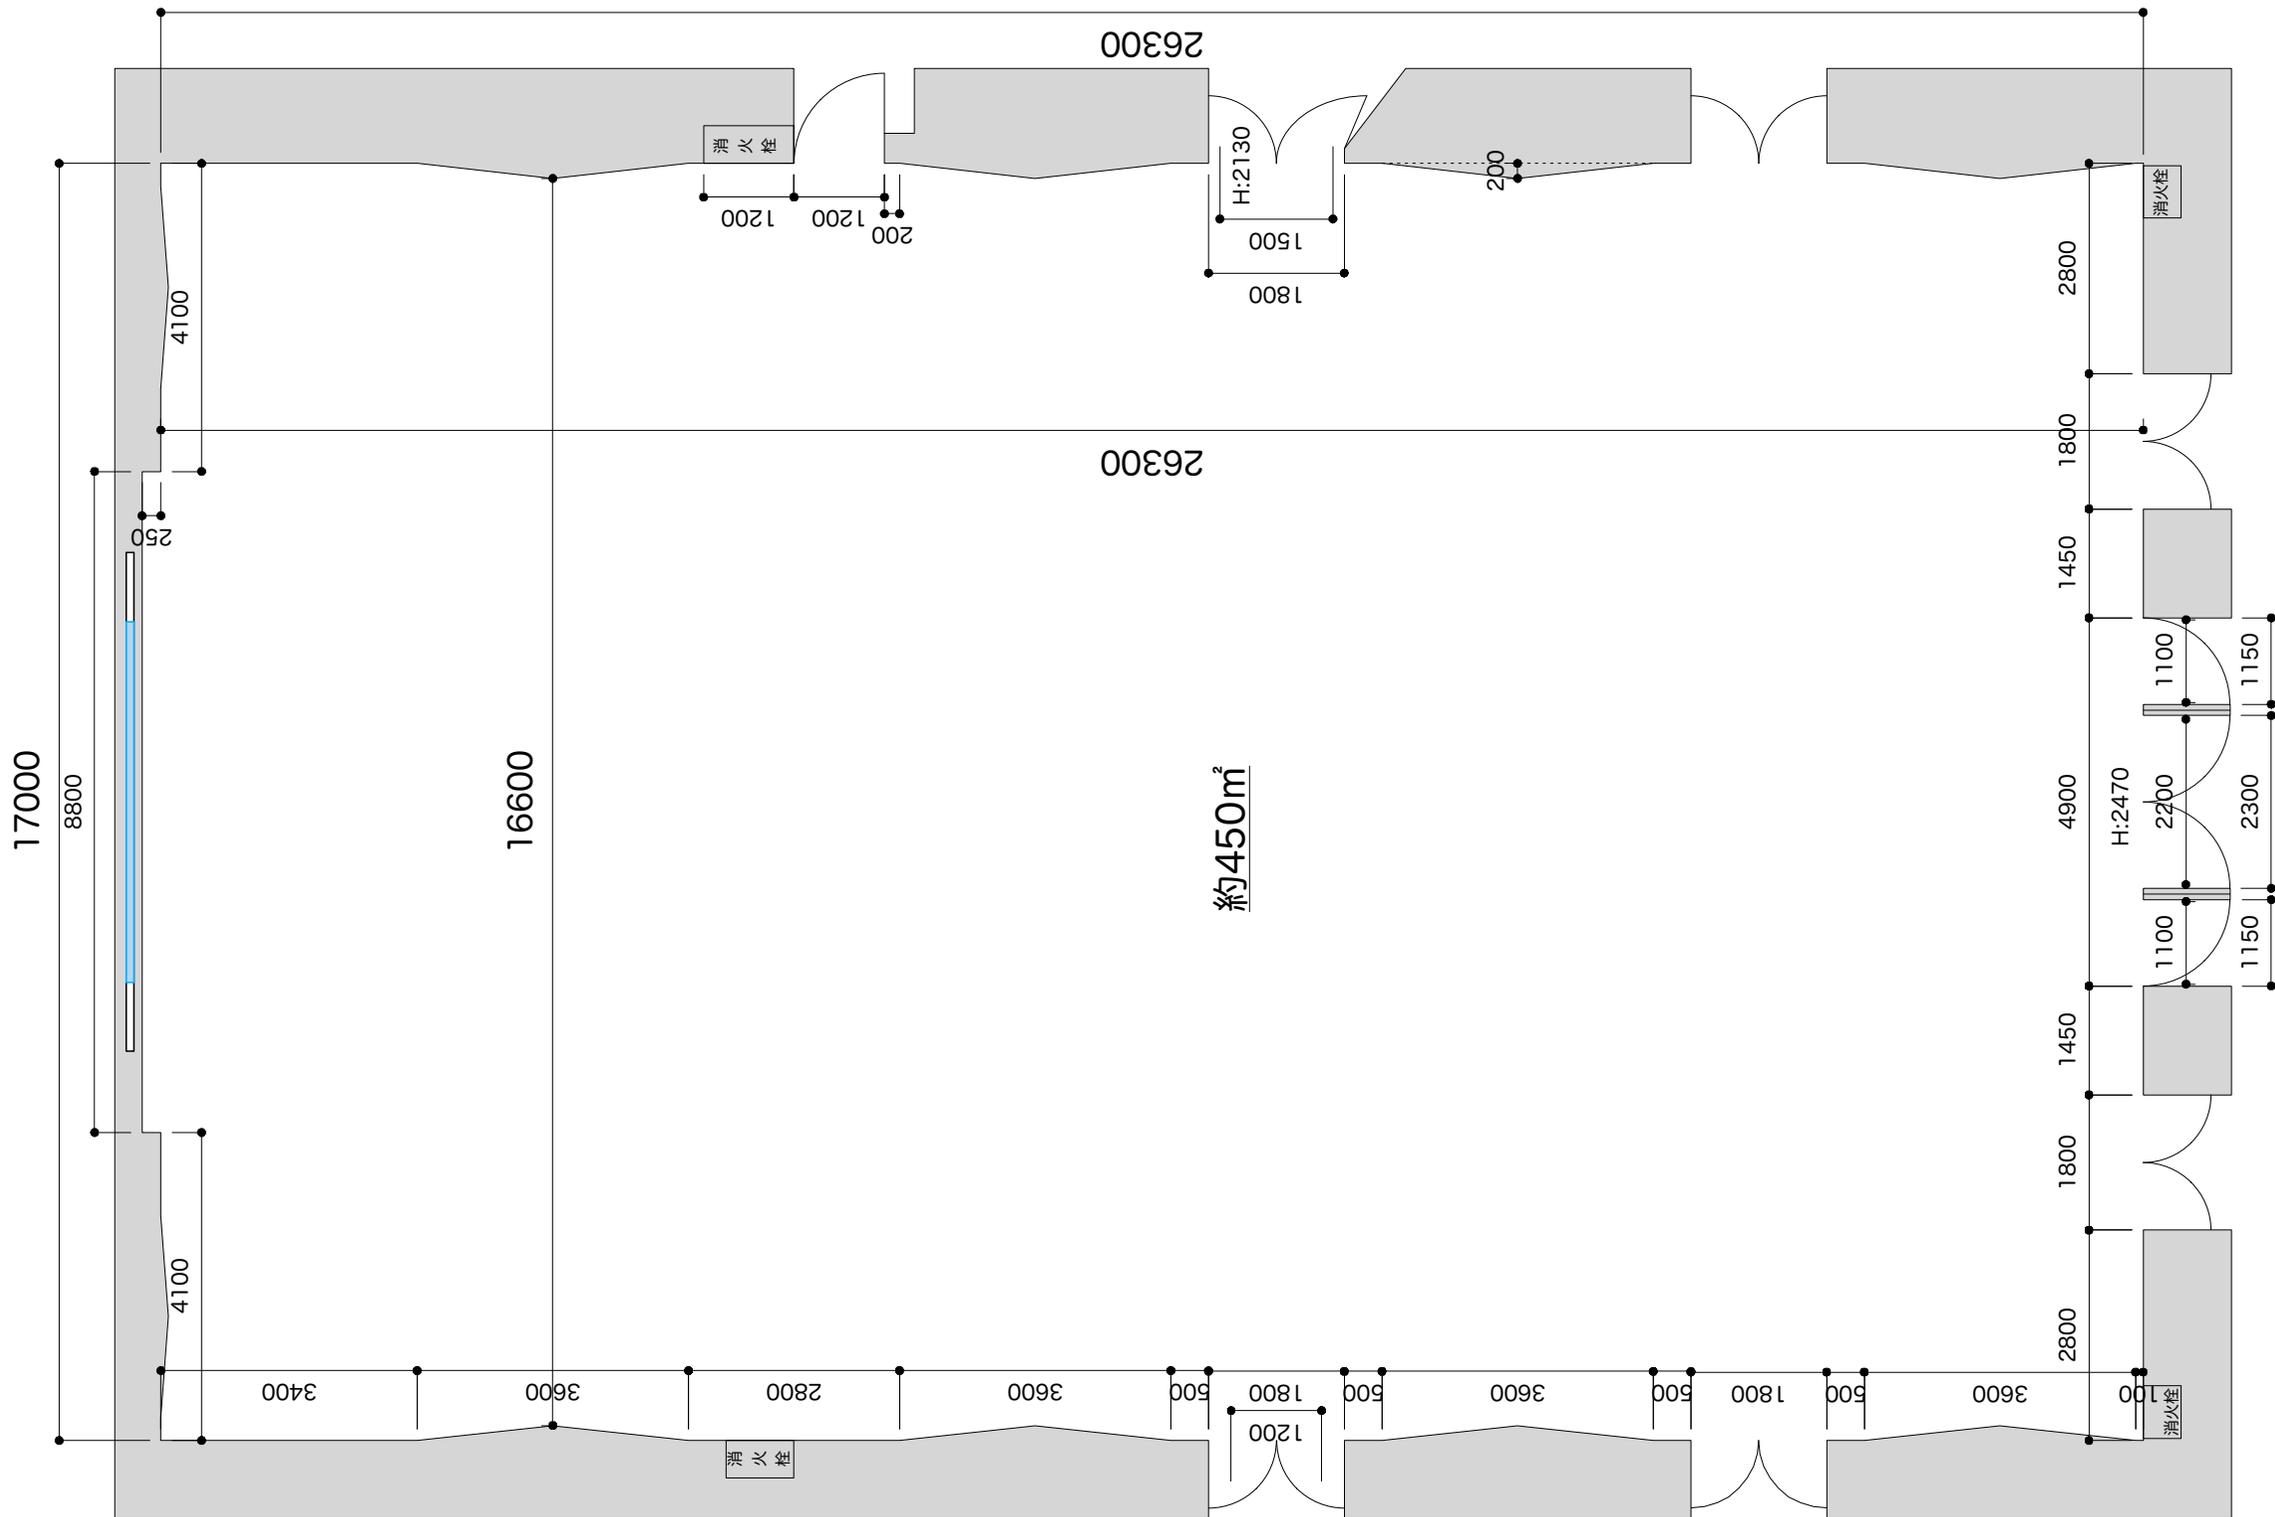

Scale:  
PARK TOWER HALL : 1/100(B4)

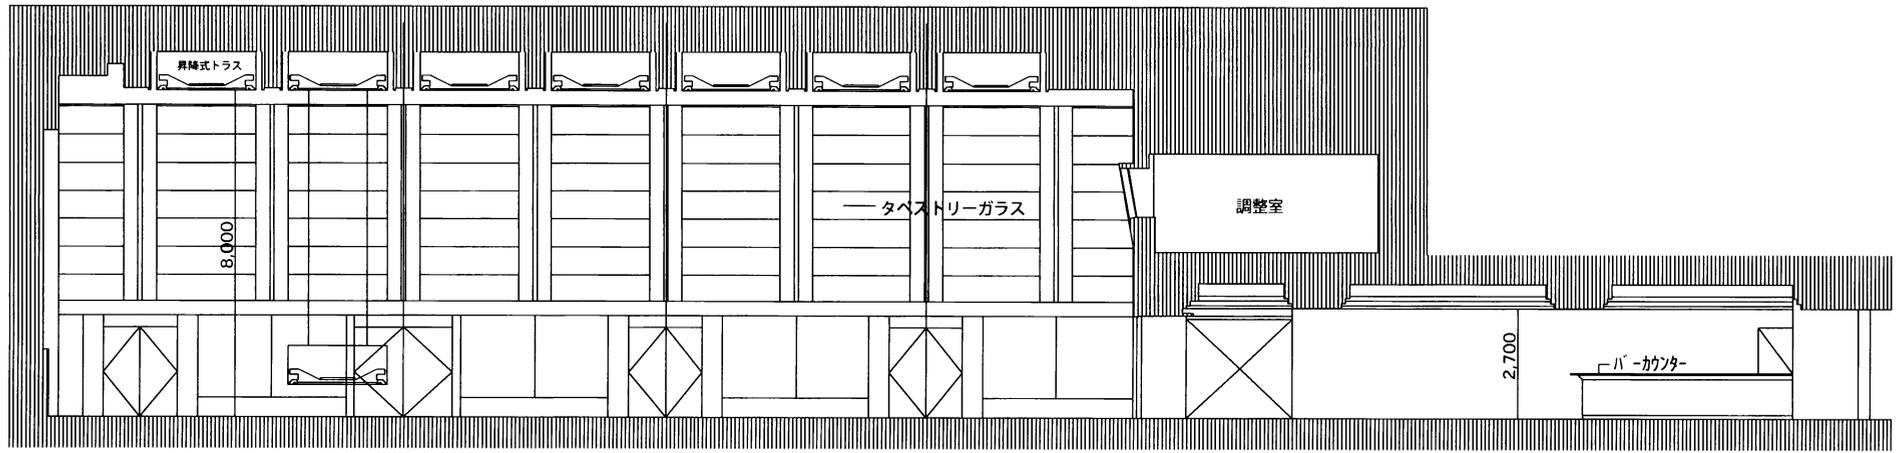

断面図

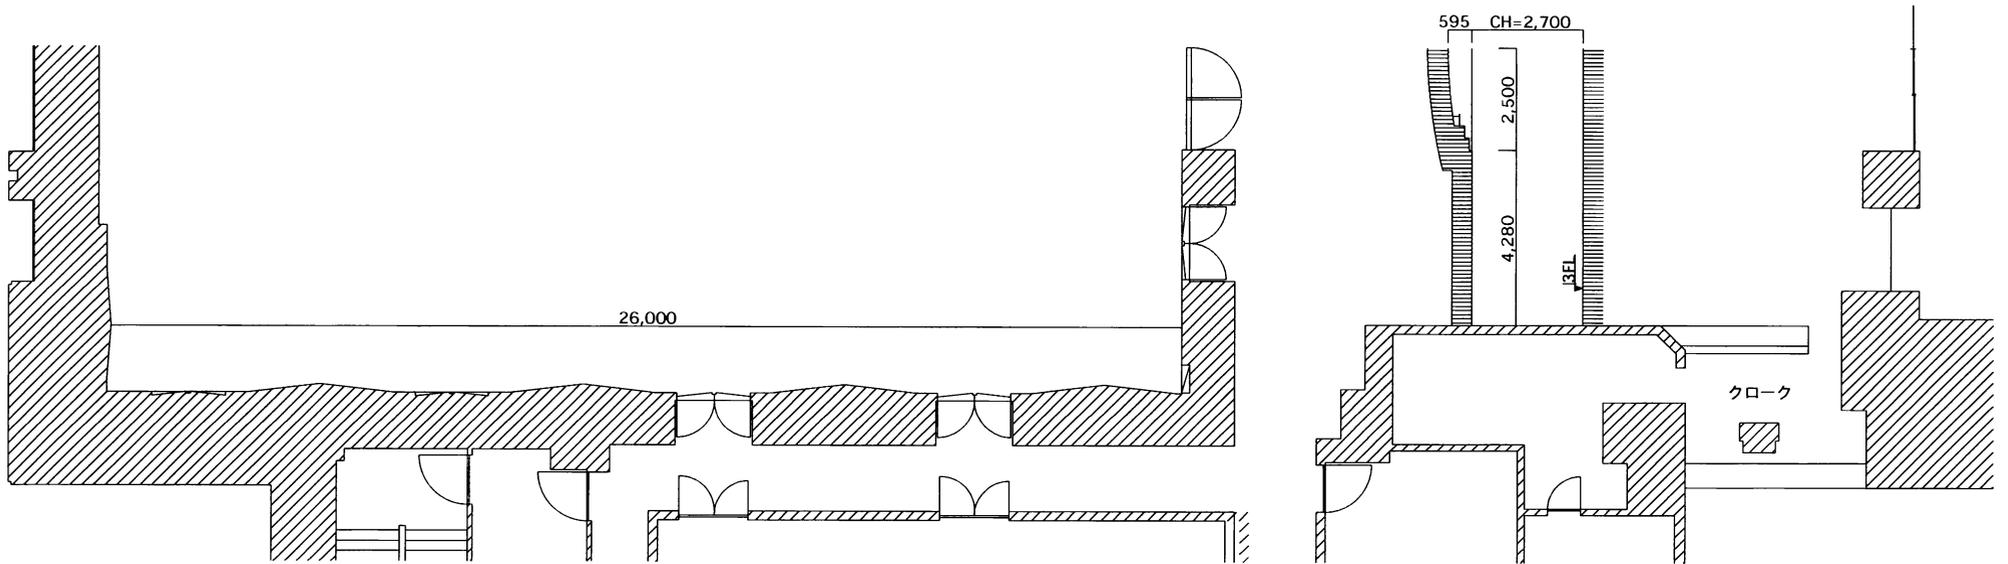

平面図

パークタワーホール  
東京都新宿区西新宿3丁目7番1号