


# 1F アトリウムイベントゾーン

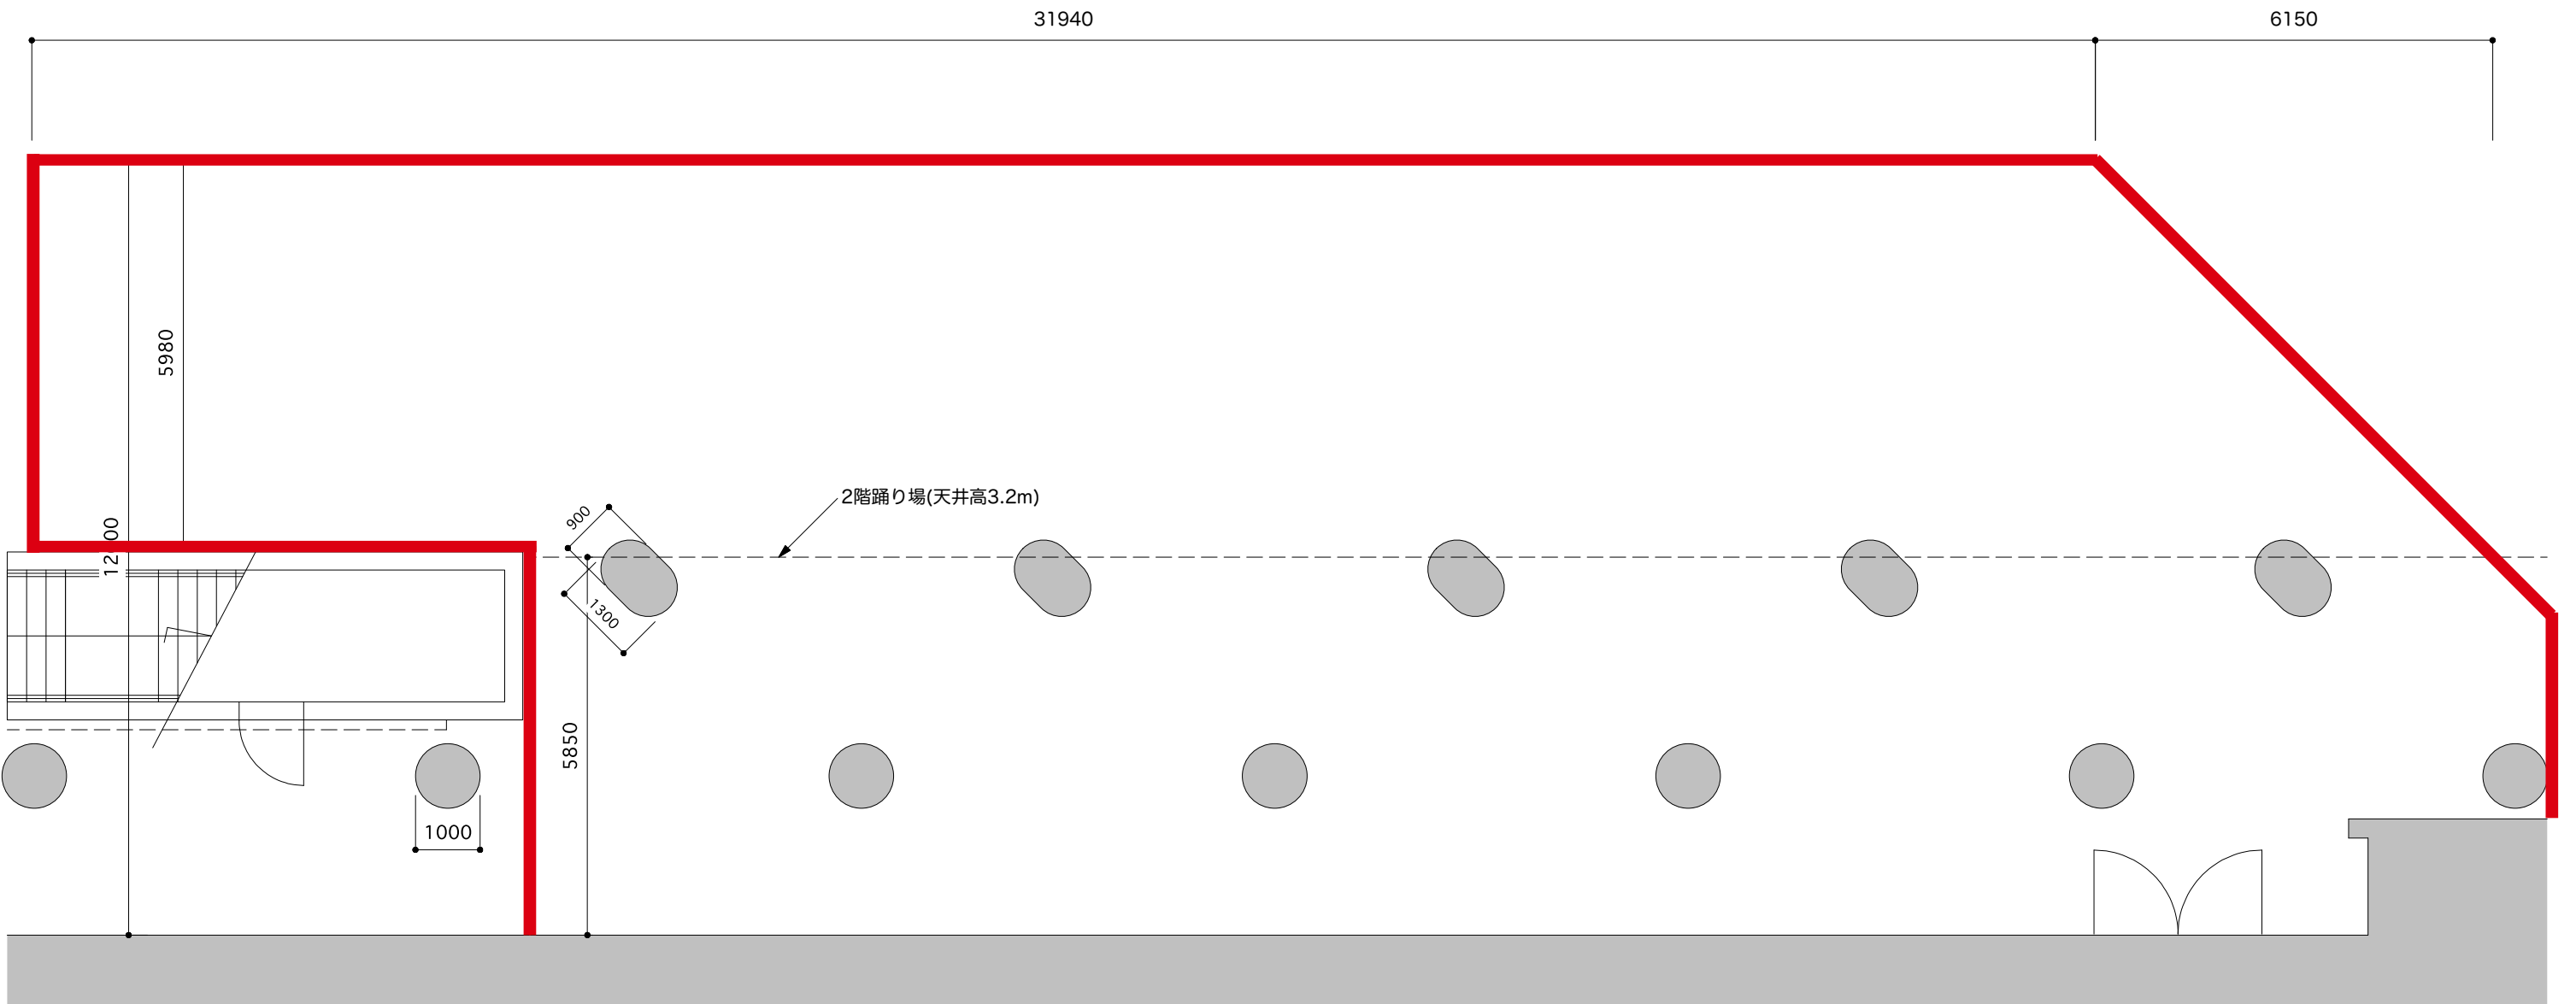

## PARK TOWER ATRIUM

アトリウム 東京都新宿区西新宿3丁目7番1号

<table border="1"> <tr><td> </td></tr> <tr><td> </td></tr> <tr><td> </td></tr> <tr><td> </td></tr> </table>					チェック +	<table border="1"> <tr><td> </td></tr> <tr><td> </td></tr> <tr><td> </td></tr> <tr><td> </td></tr> </table>					<table border="1"> <tr><td> </td></tr> <tr><td> </td></tr> <tr><td> </td></tr> <tr><td> </td></tr> <tr><td> </td></tr> </table>						図面名称 _____	縮尺 S=1:100	図面番号 _____