



植栽

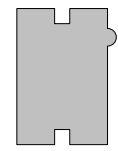


植栽

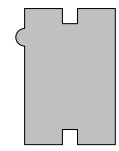

植栽



植栽

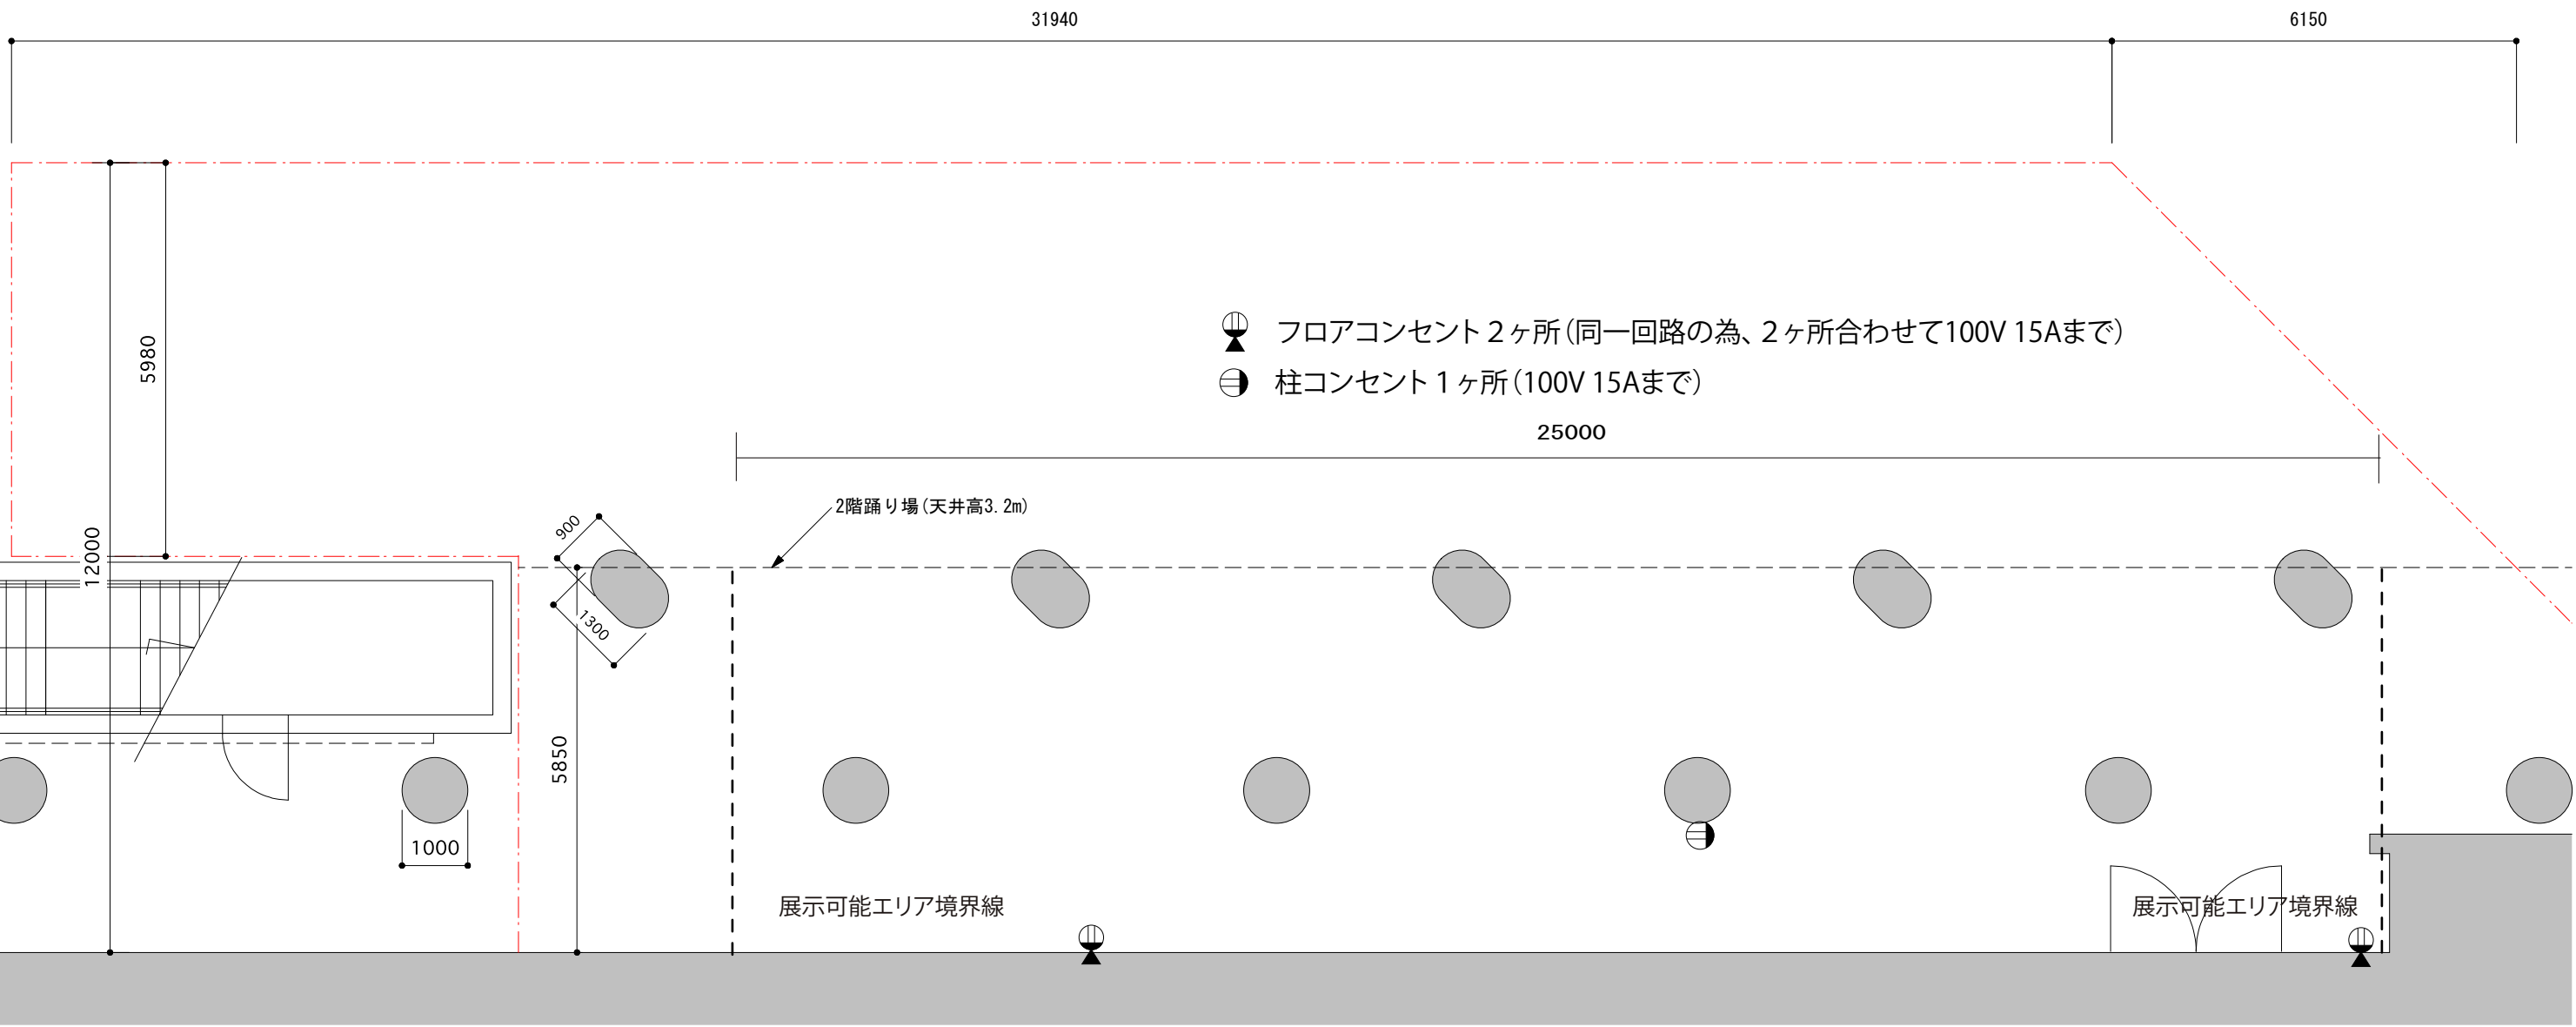

# PARK TOWER ATRIUM

アトリウム 東京都新宿区西新宿3丁目7番1号

図名	チェック	日付	設計	校閲	図面名称	縮尺	図面番号
	+		..			S=1:100	