

パークタワーホールのご紹介

PARK
TOWER
HALL



パークタワーホールとは・・・

西新宿・超高層ビル群のホテルやオフィスが入居する複合型ビル
「新宿パークタワー」内にあるイベントスペースです。



パークタワーホールのスペック

	ホール	ホワイエ
面積	約450m ² <約137坪>	約190m ² <約57 坪>
天井高	8m	2.7m
床	タイルカーペット	タイルカーペット
壁面	大理石 タペストリーガラス	大理石

ホワイエ



こちらでも展示やイベント後の
パーティ等も可能です。
パーティーは立食で約100名程度ま
で対応出来ます。



天井に追加照明も設置可能です。(有料)

シアター形式使用例



シアター形式で最大520名収容可能。
8mの天井高、スクリーンは約300インチ
(HD)。平場で後方のお客様にもステー
ジやスクリーンが見やすい会場です。



スクール形式使用例



スクール形式で約320名収容可能。ステージ(有料)は組み立て式で高さは600mmと800mmの2種類ございます。




ホール使用例



上記以外にも多種多様な用途で使用されています。
展示会、新商品発表会、プレス発表会、セミナー、会議、
表彰式、コンサート、展示商談会等
★中継イベント事例 <https://natalie.mu/music/news/256023>

ファンイベント等でお客様が並ぶ場合でも、土日でしたら3F部分矢印のところに列を作ること可能です。
※アトリウムイベント無しが前提

ホール使用例②

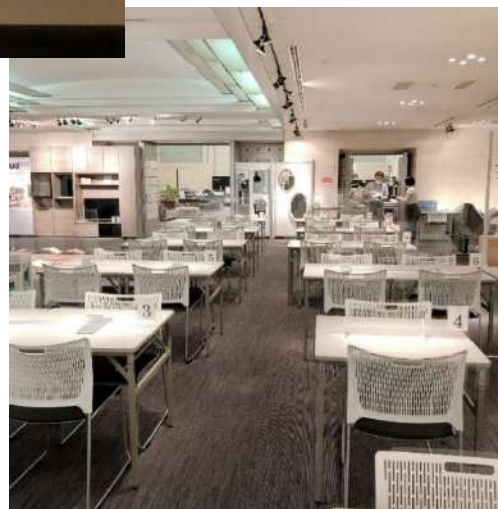


ホワイエ使用例(有料での天井照明追加)

控室 A～C



控室はA・B・Cの3部屋
ありますが、1部屋にす
ることも可能です。

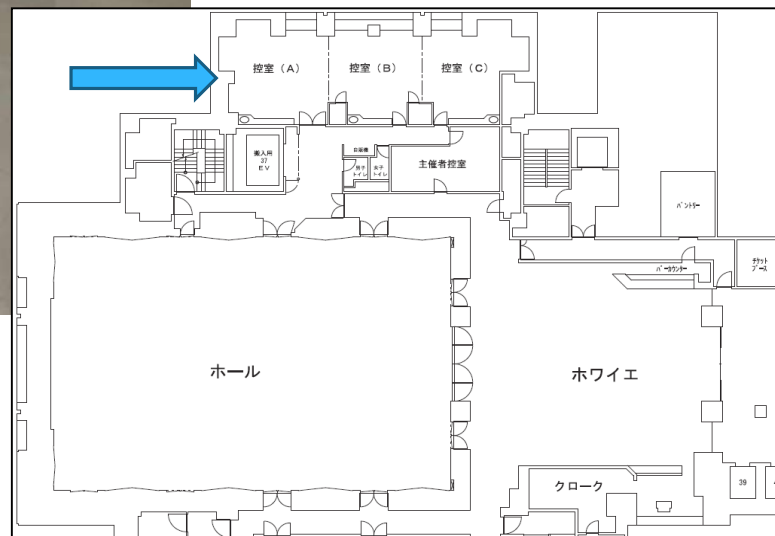


主催者控室、パントリー




A・B・Cの控室以外に、主催者様向けの控室と、
右写真のチケットブース
もあります。



ホワイエカウンター裏には、大型
冷蔵庫、製氷機があるパントリーも
ございます。

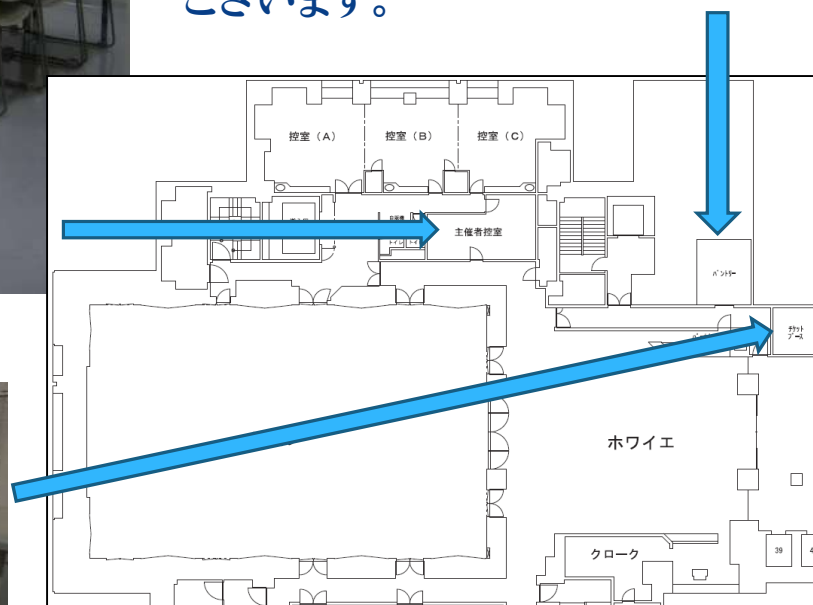

イベント時のお客様待機列形成スペース (土日祭日のみ)

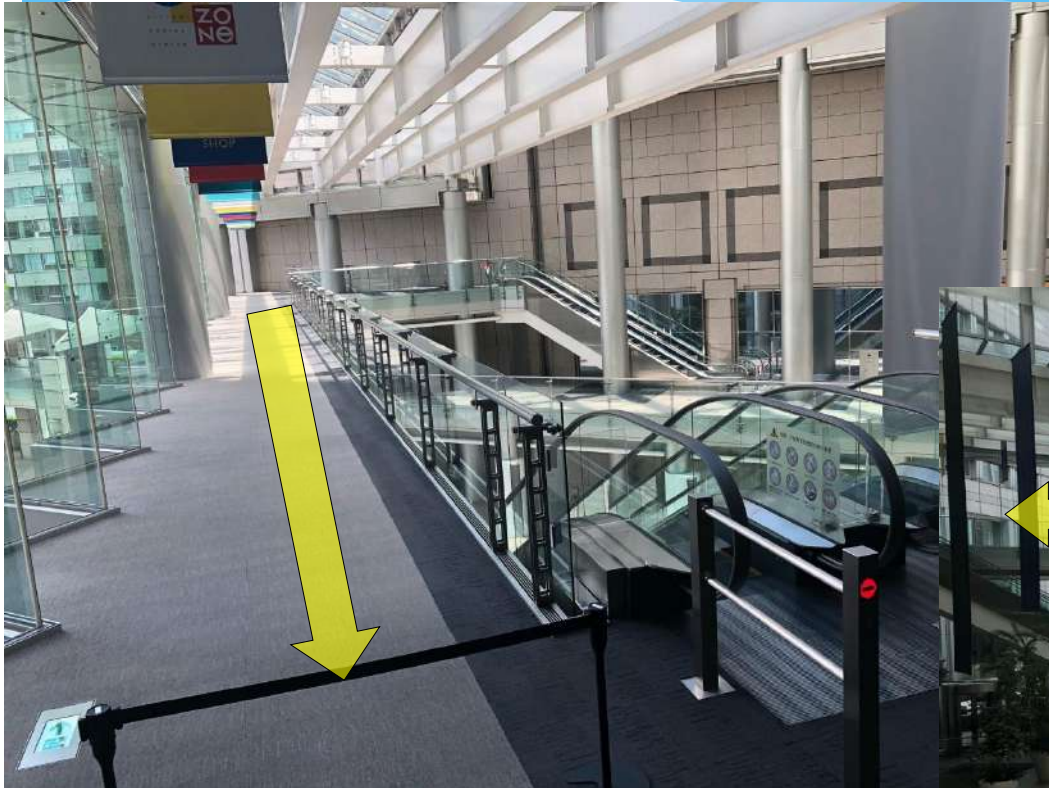

100名単位で整列可能です。
※テナントショップ等がありますので先頭
からホール間の通路は空けて頂きます。

無料の備品



椅子 540脚
500W×530D×770H



セミナー用長テーブル 120卓
1800W×450D×720H



受付カウンター 2基
1800W×800D×950H

インフォメーションスタンド





＜その他 無料の備品＞

商談用テーブル、スタンドテーブル、受付カウンター、ポスターケース(B1まで)、ベルト式モール、インフォメーションスタンド、傘立て、姿見、台車、高所作業用エアリフト(高)と(低)
⇒使用はホール系の指示に従ってください。

パークタワーホール搬入経路①

PT ホール OZONE 内 地下 2 階 搬出入経路

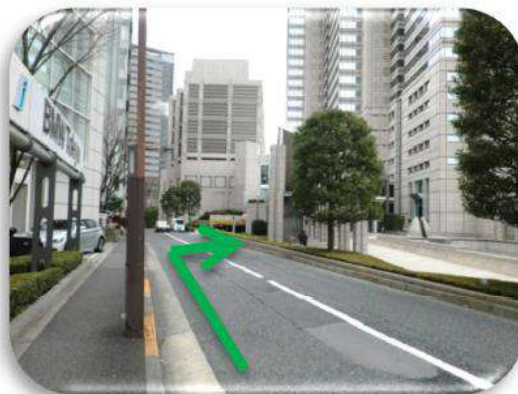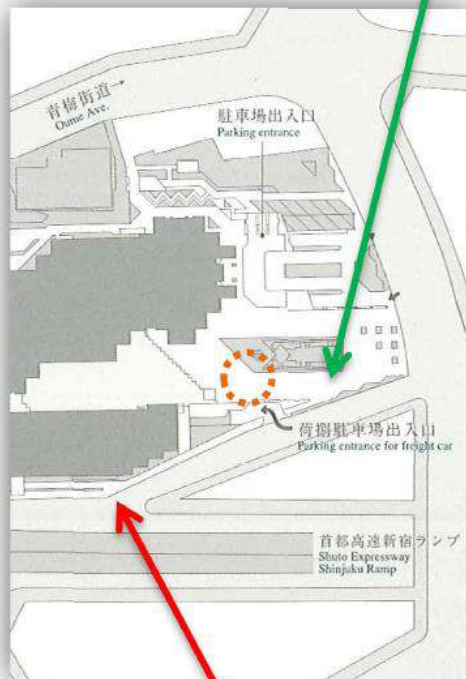

↑ 中央公園側



↑ 甲州街道側



↑ 搬出入駐車場出入口

パークタワーホール搬入経路②



~重要~

搬入車両制限

長さ : 6.4m

幅 : 2.2m

高さ : 3.1m

※高さ 3.1m 以上の車は一切
入れませんのでご注意ください。

エレベーター寸法

■37号EV (ホール用)

W3.3m×D1.9m×H2.4m

■38号EV (OZONE用)

W2.5m×D4.8m×H2.4m



搬出入口について



搬出入用エレベーター37号機

地下駐車場からホールまで直結。
人目に付くこともありませんので、
VIPの出入り口に最適です。

横3.3m (開口部2.2m)

奥行1.9m、高さ2.4m

重量3,450Kg

PARK
TOWER
HALL



地下駐車場

2台分の専用スペース

長さ6.4m 幅2.2m

高さ3.1m 重量8t迄

大型エレベーターのご紹介



正面奥がホール入口


搬出入用大型エレベーター38号機

搬出入用のエレベーターで最大の物が上記の38号機エレベーターになります。


横2.5m (開口部2.17m)
奥行4.8m、高さ2.4m
重量5,000Kg

サイズによりますが、
自動車の搬出入も可能です。


ホール・ホワイエ断面図

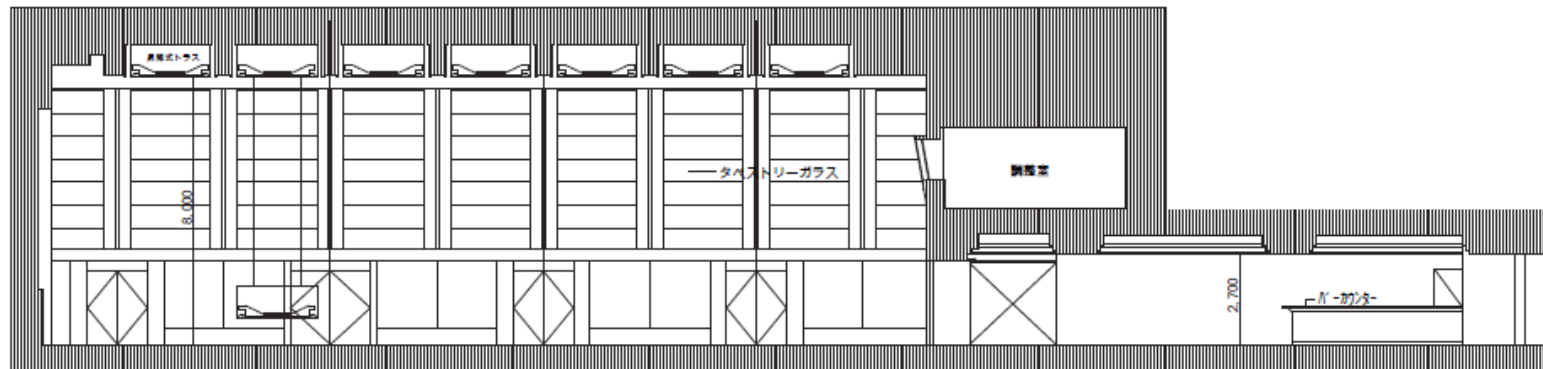


断面図

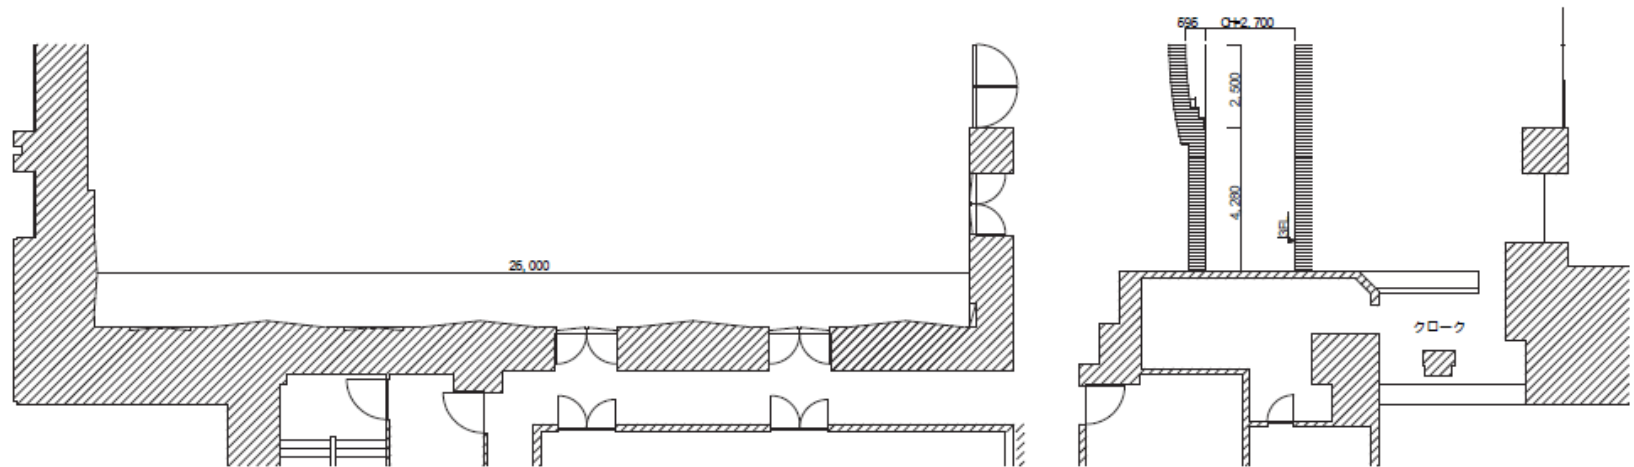


ホール・ホワイエ平面図

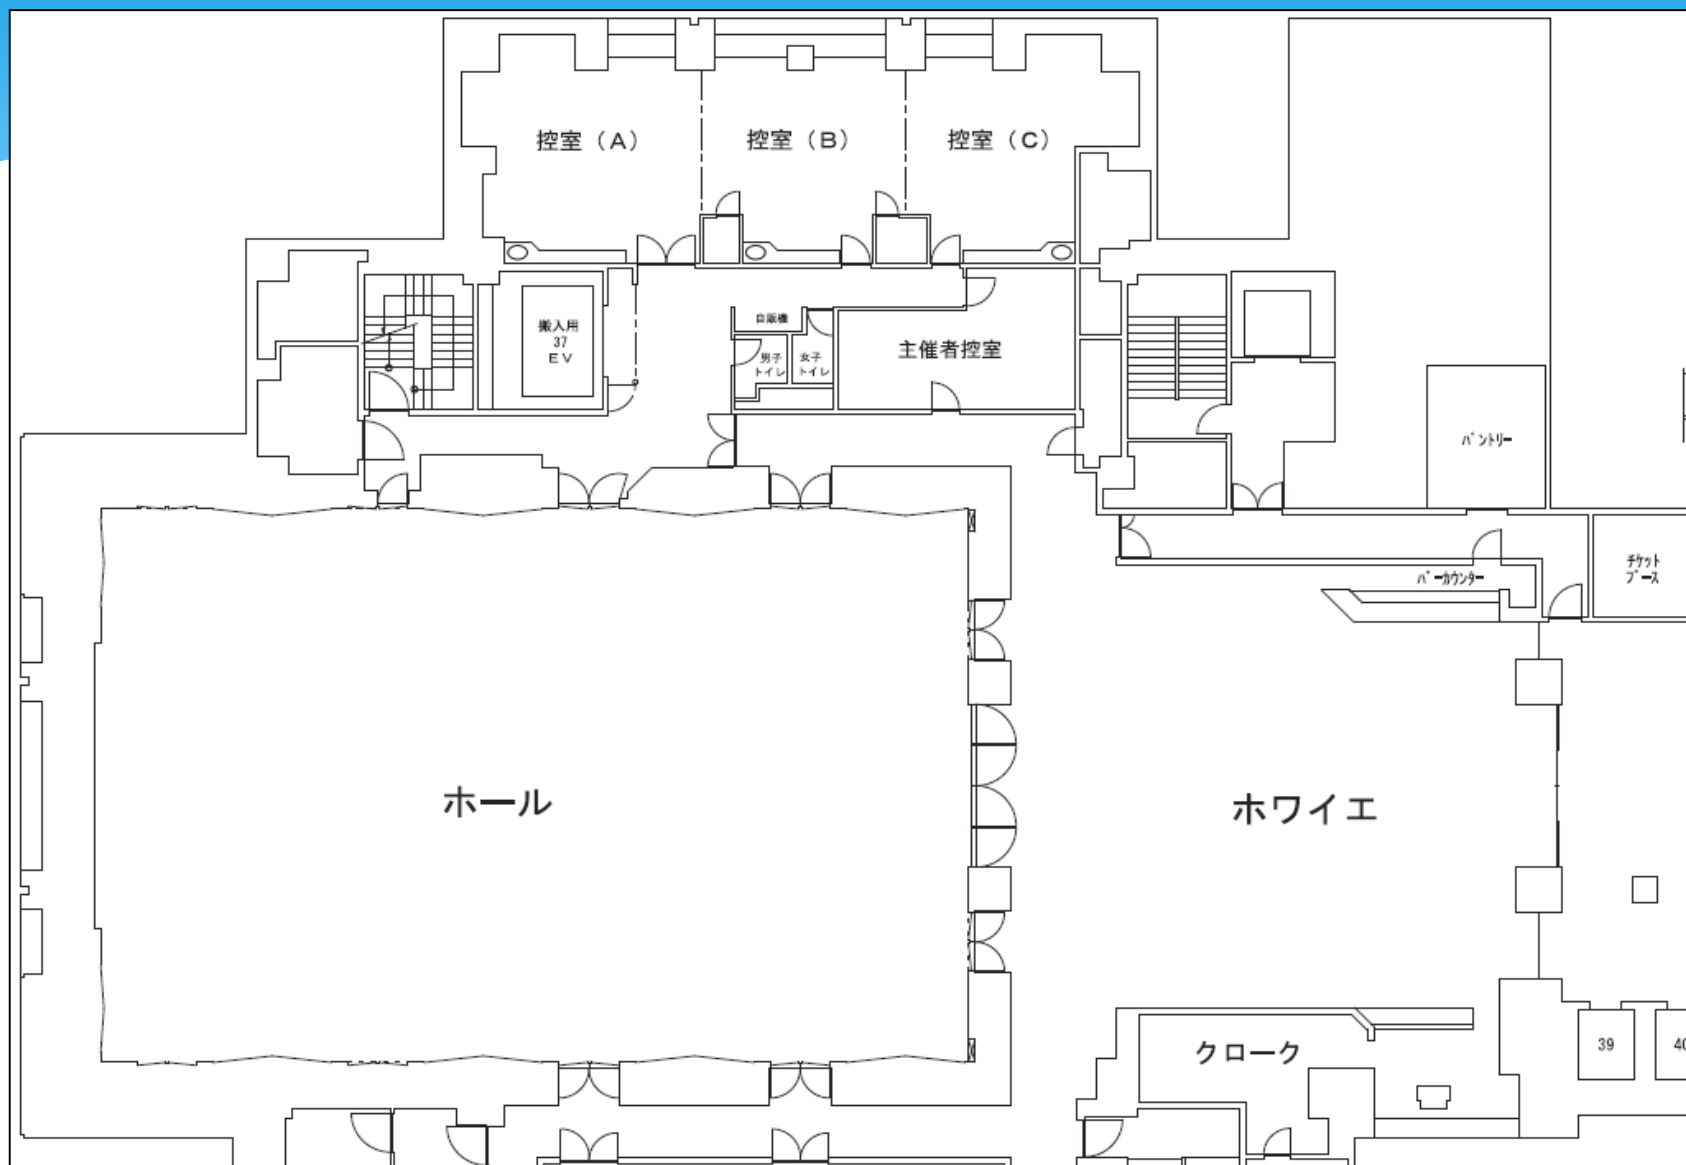

ホール寸法図

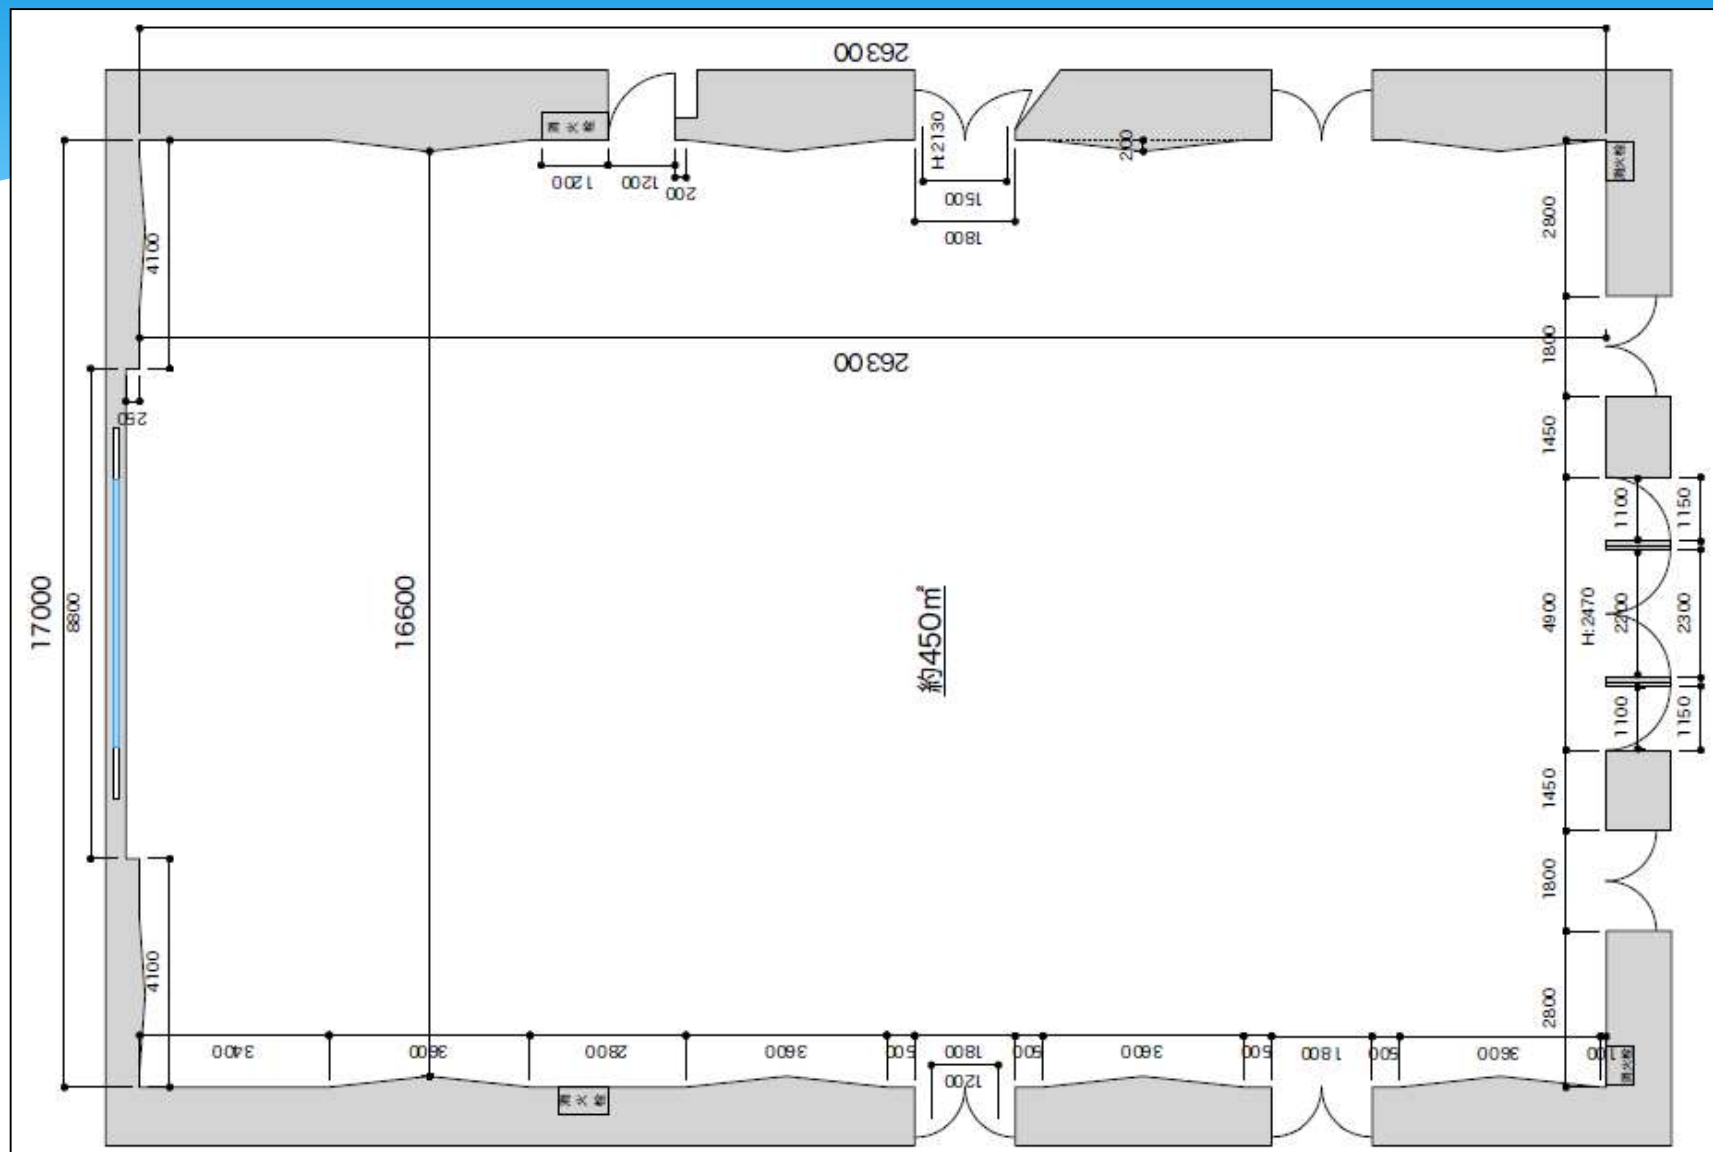

ホール内バトン図面

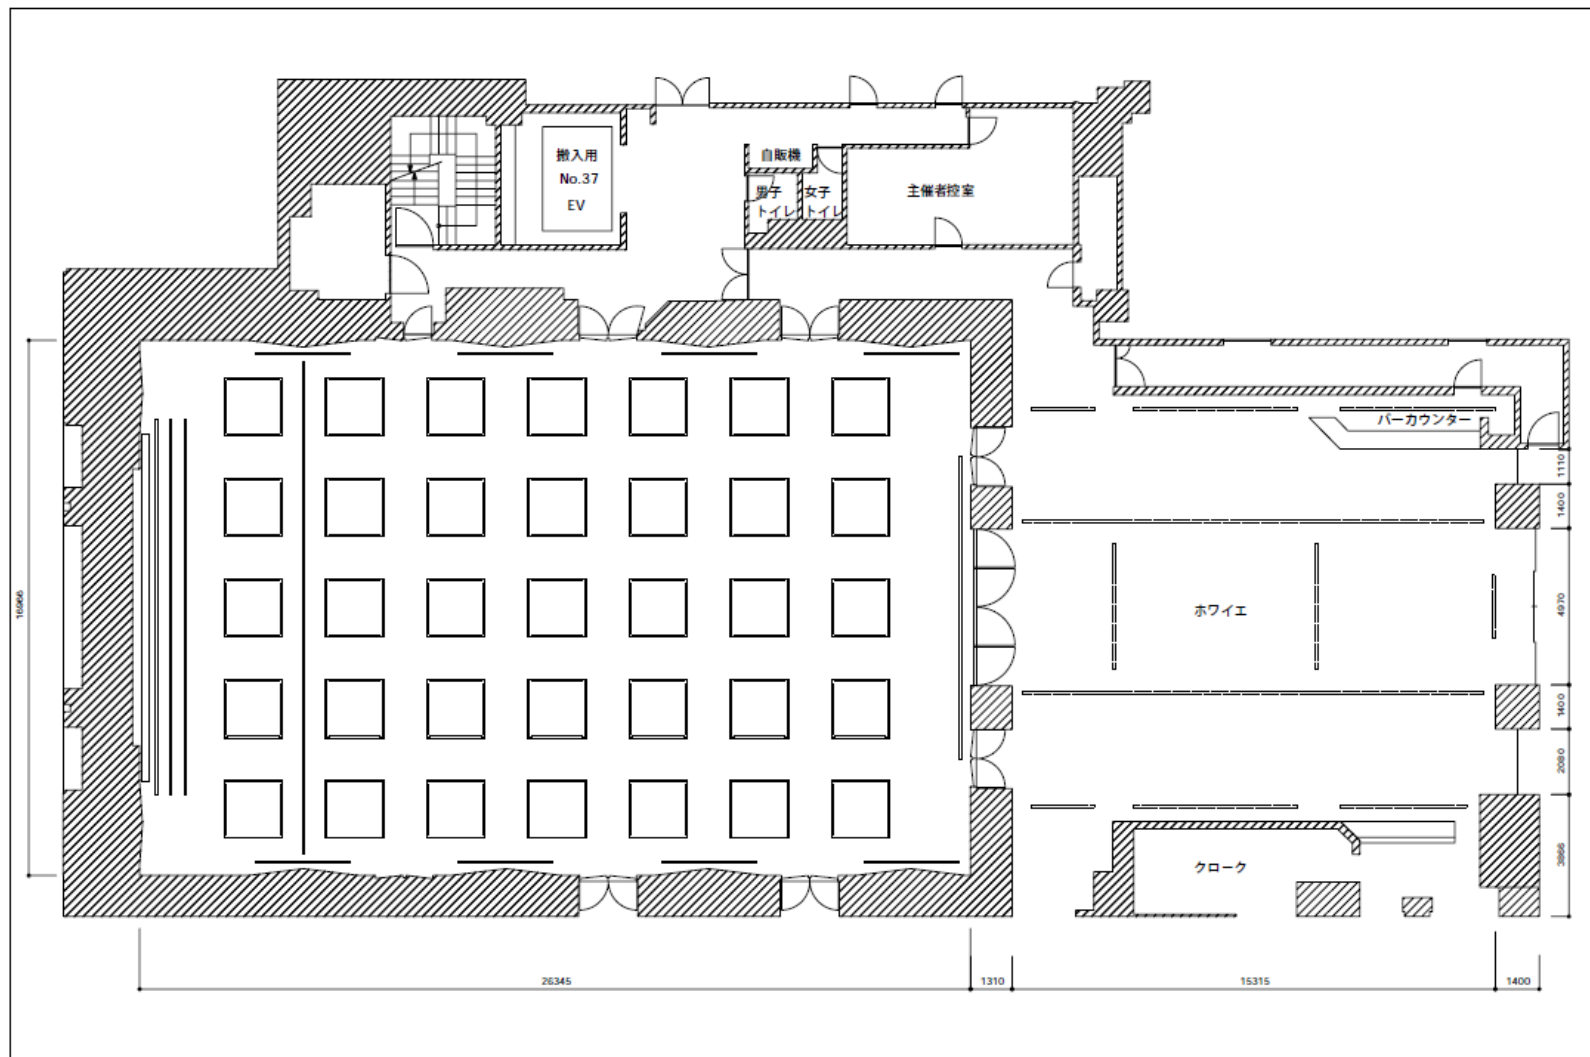

PARK TOWER HALL


パークタワーホール 東京都新宿区西新宿3丁目7番1号

	+								

S=1:100

アトリウム、ギャラリーのご紹介

新宿パークタワー1F平面図

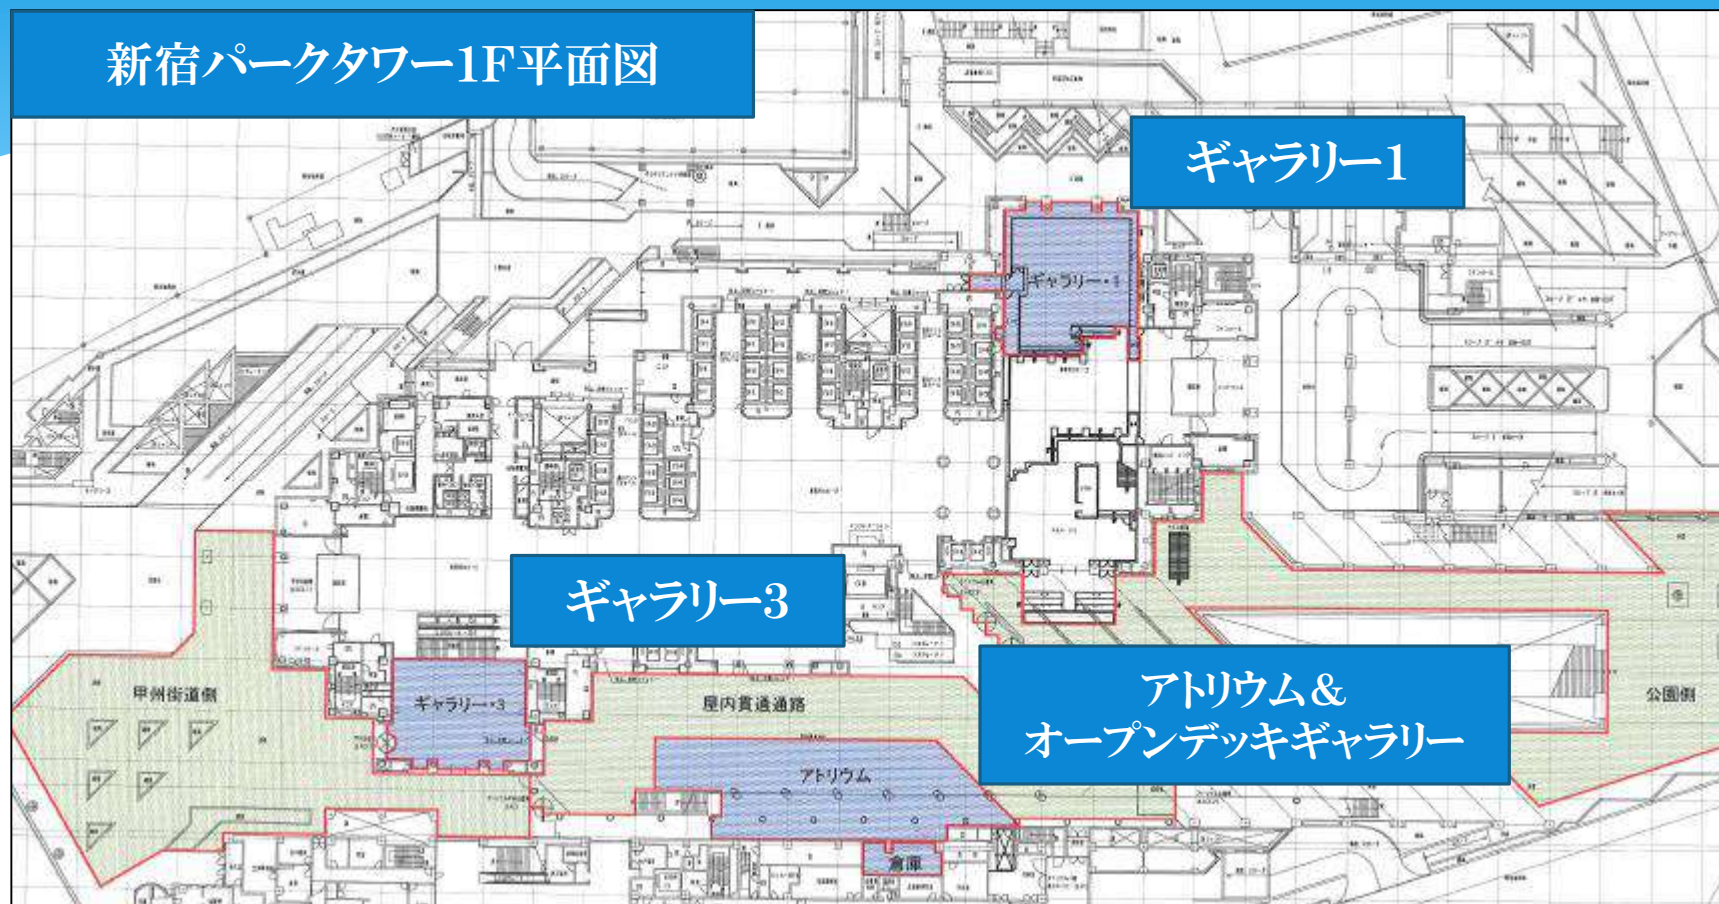

新宿パークタワーには、ホール以外にも様々なイベントブースをご用意しております。

○アトリウム・・・新宿パークタワーの中央にある広さ約400m²・天井高約17m(一部3.2m)のスペース

○ギャラリー1・・・広さ約215m²・天井高約5.4m(一部2.4m)の空間として完結したスペース

○ギャラリー3・・・広さ約215m²・天井高約6.4mの1階オフィスロビーにあるオープンなスペース

アトリウムのご紹介

1Fアトリウムイベントゾーン



オープンデッキギャラリー
※アトリウムご利用の方限定(別料金)

新宿パークタワーを訪れる
人々に、開かれたパブリッ
クな展示空間です。


※物販は原則禁止となります。

	アトリウムイベントゾーン	オープンデッキギャラリー (アトリウム2F)
面積	約400m ²	約180m ²
天井高	約17m (一部3.2m)	約13m
天井仕上	ガラス	ガラス
床仕上	花崗岩	タイルカーペット
壁面仕上	花崗岩・ガラス	ガラス
コンセント	100V 15A×5回路	100V 15A×2回路


アトリウム使用例



アトリウム平面図

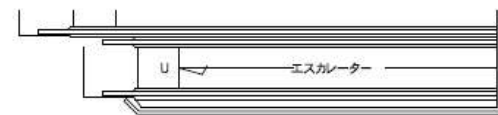

1F アトリウムイベントゾーン

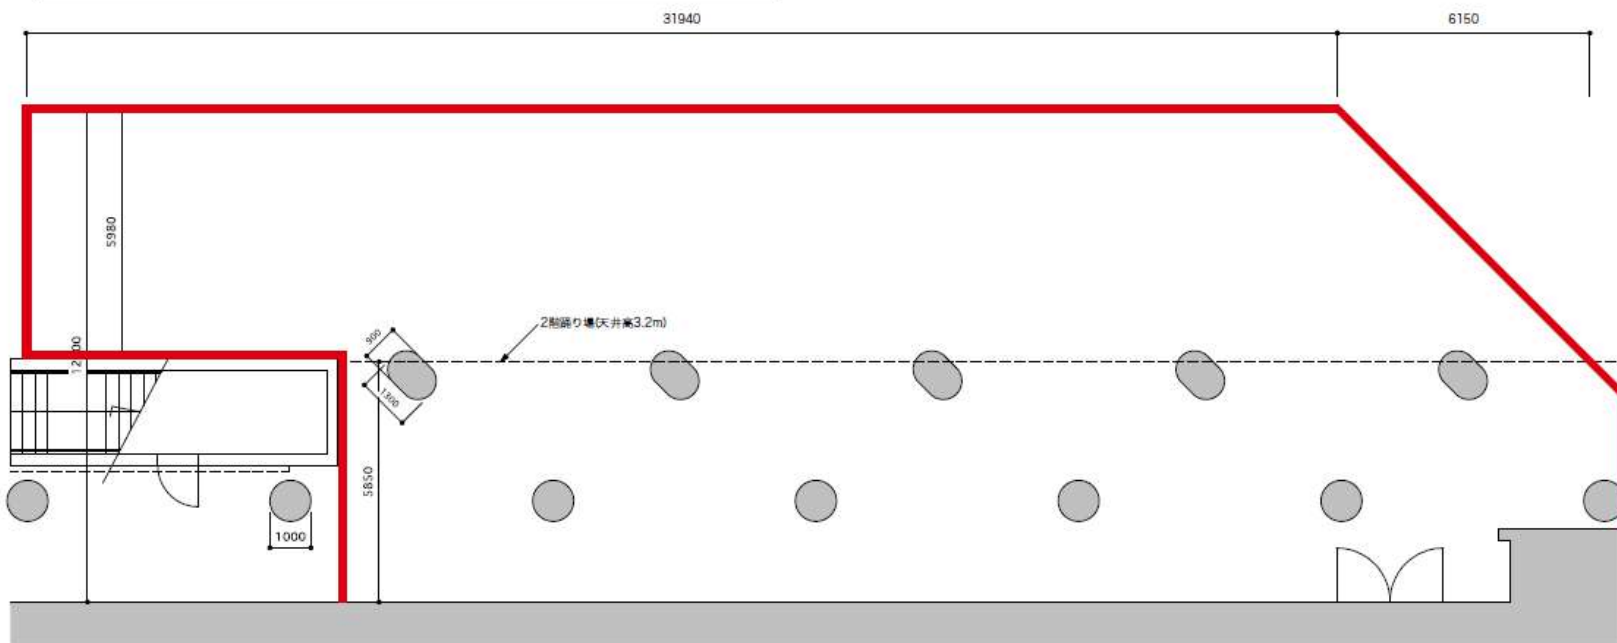


PARK TOWER ATRIUM


アトリウム 東京都新宿区西新宿3丁目7番1号

		Foto	Sch.	Bil.	Bil.	Karte	Mit.	Nachr.
		+					S=1:100	

2Fオープンデッキギャラリー平面図

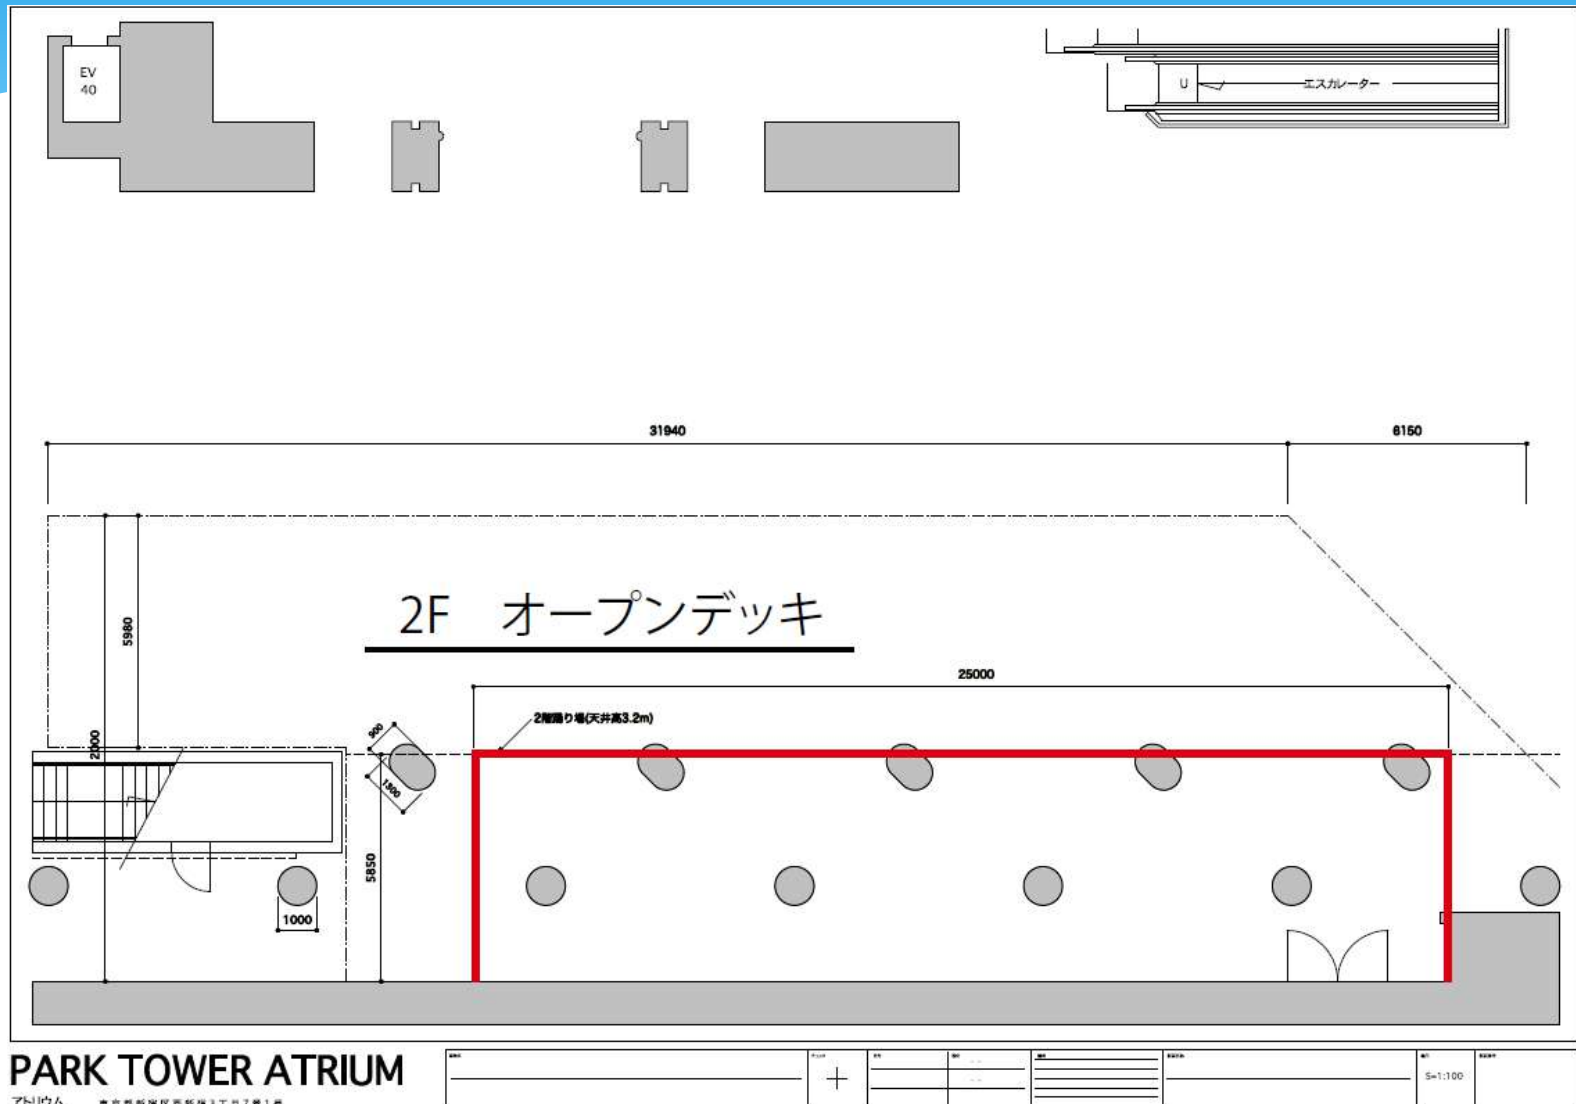

ギャラリー1のご紹介

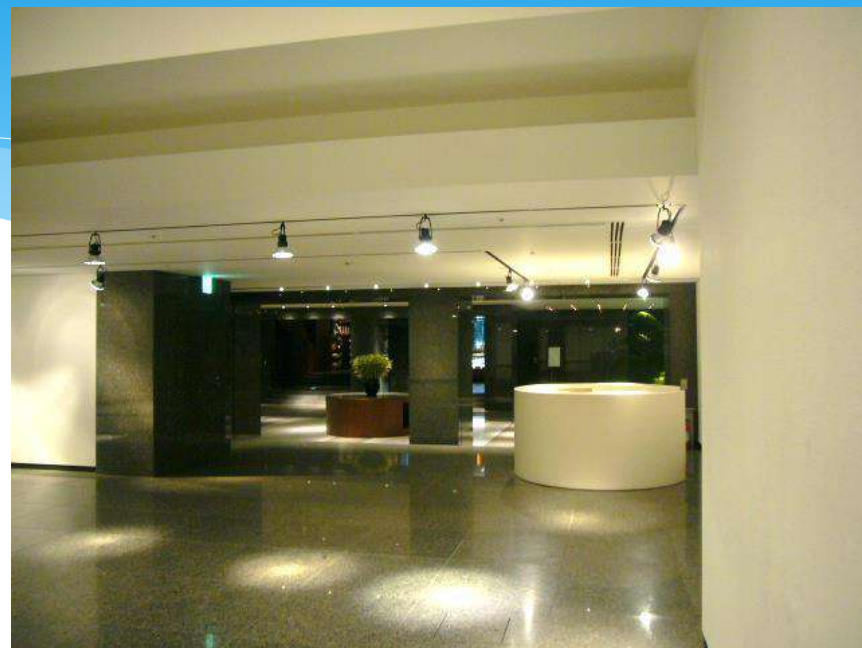

質の高い空間として完結したスペース。
受付ブースも用意されていて上質な演出が可能な空間となっています。

	ギャラリー・1
面積	約215m ²
天井高	約5.4m（一部2.4m）
天井仕上	スチールルーバー天井
床仕上	花崗岩・大理石
壁面仕上	花崗岩
コンセント	100V 15A×5回路



正面入り口からの画像

風よけパーテーションのご紹介

風よけパーテ貸出料金 : 25,000円(税抜)
ギャラリー1貸出し料金 : 180,000円(税抜)

合計で205,000円(税抜)

内側

外側

パークタワーホールのギャラリー1につきましては、普段はオープンスペースとなっております。風よけパーテーションを設置することで、冬の寒さ、マイクの音漏れや外部音の遮音、通路からの目隠し対策に有効です。

設備仕様

名称:風よけパーティション

機能:防風、遮蔽

サイズ:W1070mm×H2380mm/台

貸出料金:25,000円/日(税抜)


※注意事項

移動に関しては、必ずホール運営担当者までお願い致します。天井にスプリンクラーがありますので、お客様ご自身でのご移動はご遠慮下さい。


ギャラリー1使用例



ギャラリー1 平面図

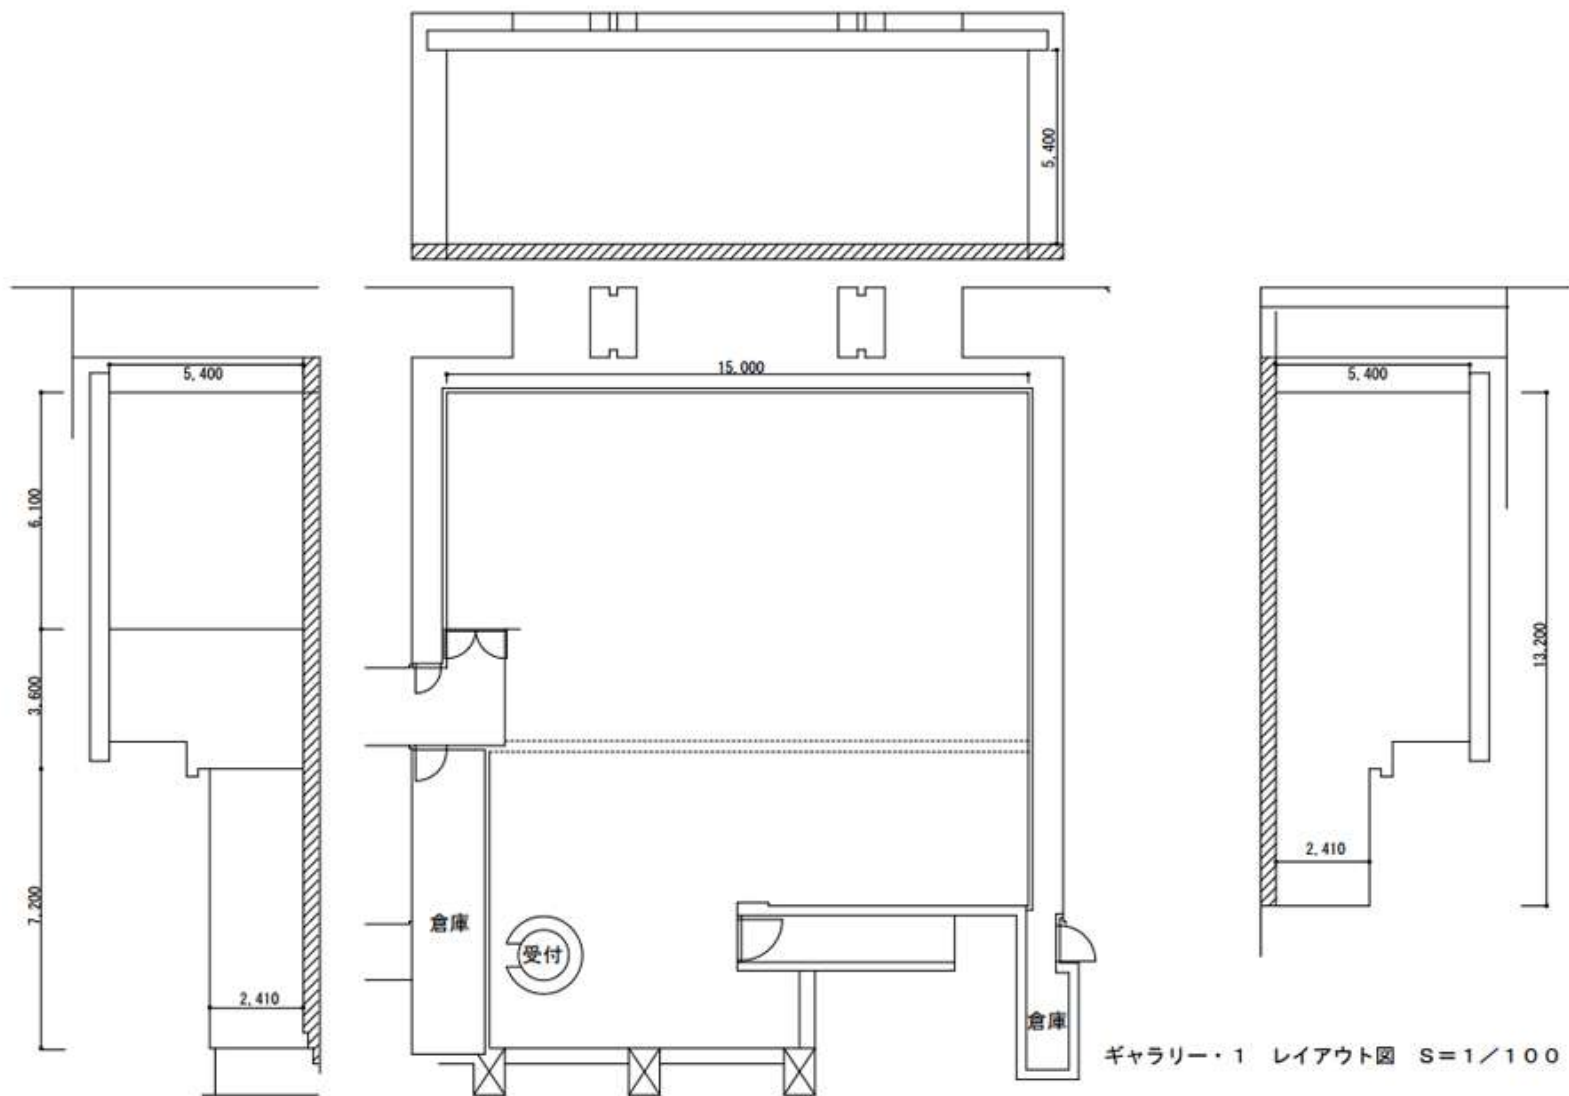

ギャラリー3のご紹介

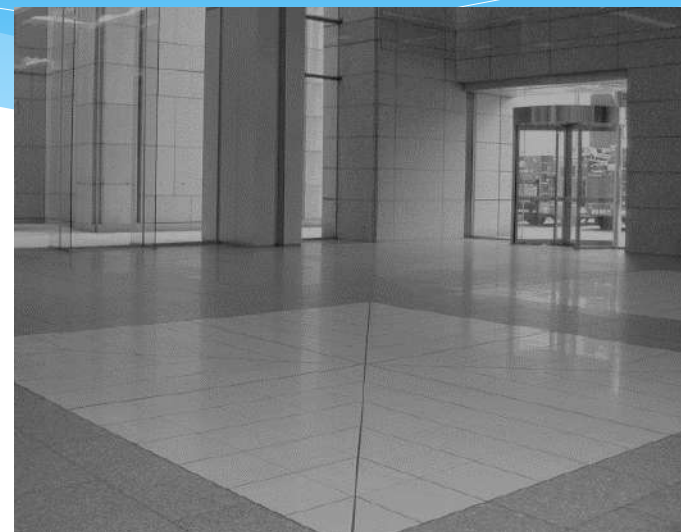

1階オフィスロビーにある
オープンスペース。
新宿パークタワーを訪れる
人々の目にもとまりやすい
空間です。


	ギャラリー・3
面積	約215m ²
天井高	約6.4m
天井仕上	スチールルーバー天井
床仕上	花崗岩・大理石
壁面仕上	花崗岩
コンセント	100V 15A×8回路

※現在天井の耐震工事を行っております。誠に申し訳ありませんが、工事完了後は天井の照明及び光量、デザインが変更となります事、予めご了承下さい。

ギャラリー3使用例



ギャラリー3 平面図

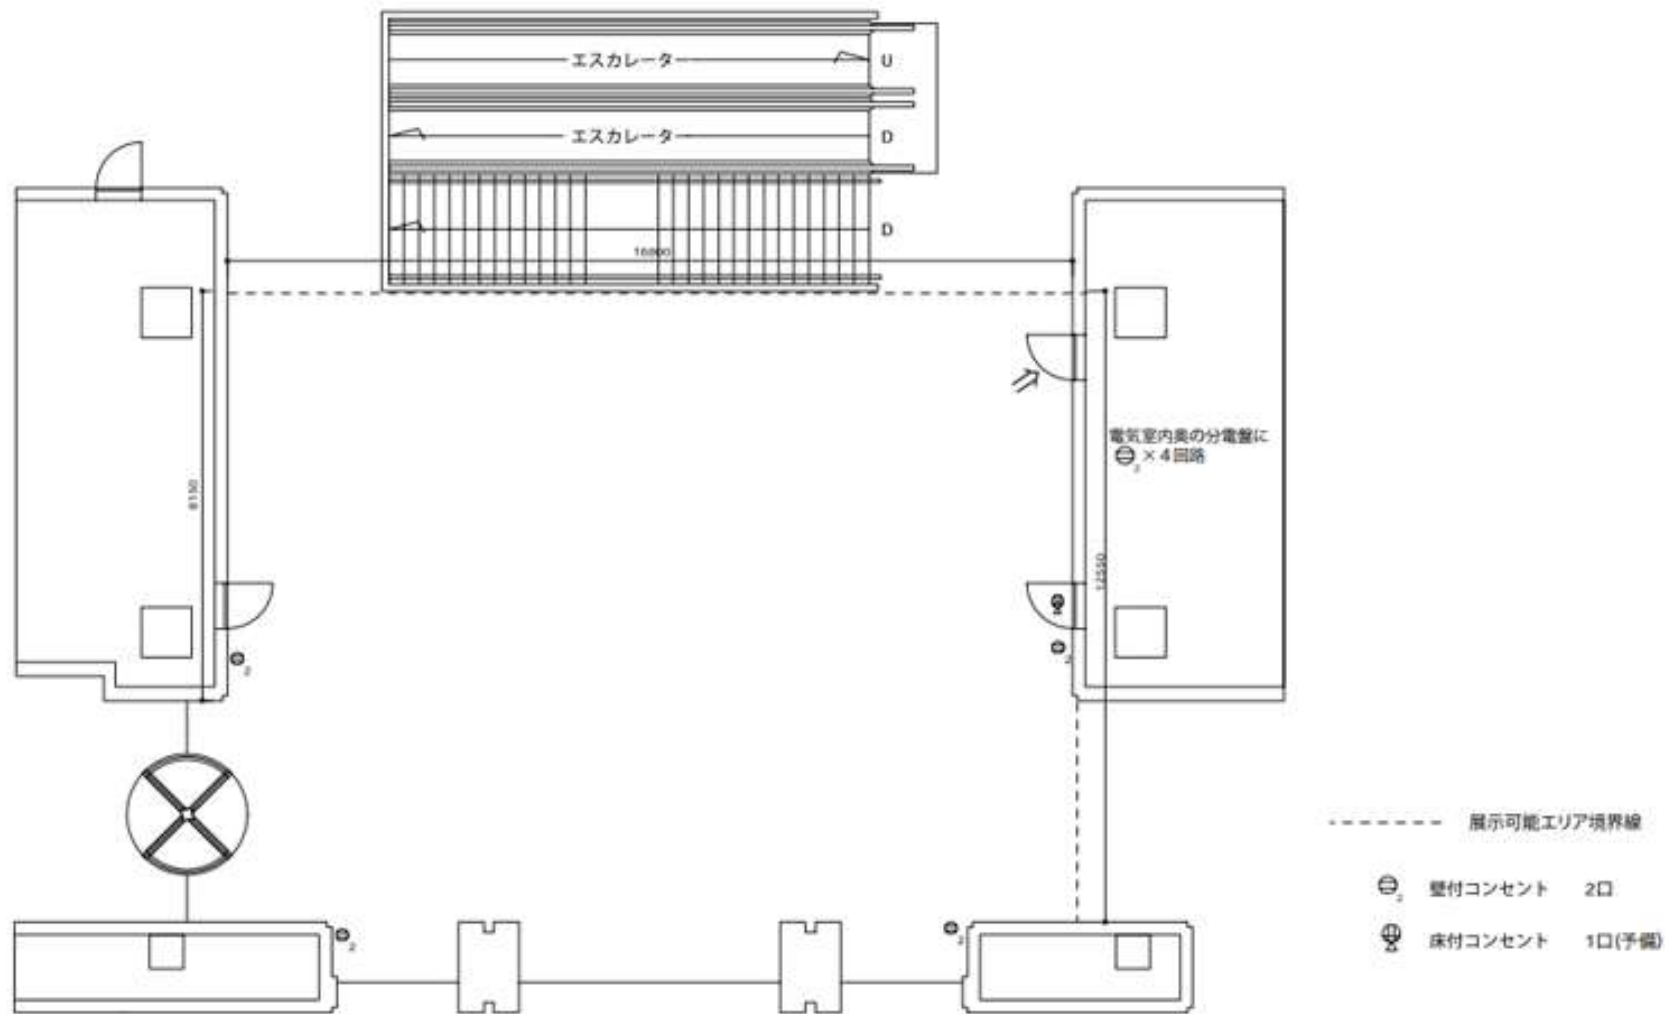

ギャラリー・1・3、アトリウム搬入経路

ギャラリー・1 特殊搬入経路

事前申告が必要です。ご注意ください。




- 諸注意
- ・事前申請
 - ・4t車まで
 - ・スロープあり
 - ・段差あり



アトリウム ギャラリー・3 車両搬入経路

事前申告が必要です。ご注意ください。

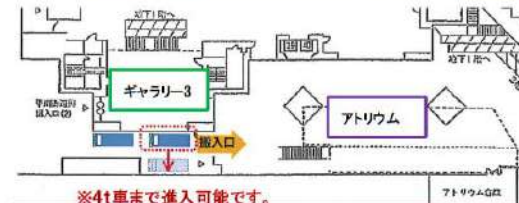

※4t車まで進入可能です。

【ユニック車搬入時の諸注意】

- ・ユニック車での搬入時は、……赤点線側に駐車ください。
- ・アウトリガー張出しの際は、必ず養生ブロックを設置ください。
- ・ブーム延長時は建屋のガラスに注意し！側に荷降ししてください。



アトリウム

ホール使用者(主催者)様へのお願い

～新型コロナウイルス感染症拡大防止策の実施～

□来場者様に対しては原則マスク着用の事前周知をご協力願います。何らかの理由で着用が出来ない場合は、ティッシュ・ハンカチなどで口や鼻を覆うなどの咳エチケットにご配慮頂きますようお願い致します。

□会場内の混雑緩和のため、入場者数が多い場合など、制限をするなどの工夫をするとともに、入退場に時間差を設けるなど、人を密集させない環境にご配慮下さい。

□来場者様の体温を可能な限り測定し、体調不良の方は主催者様の即断として、入場のお断わりもしくは途中退席のご協力をお願い致します。

□主催者スタッフ様の体温の測定・体調を確認し、体調不良者の不参加を徹底して下さい。

□アルコール等の消毒液を用意し、入場時来場者様全員の手指消毒のご協力をお願い致します。また、感染防止や飛沫飛散防止などに必要な備品のご用意も可能な限りお願い致します。

□再度、自粛要請が発令した場合は、ホール等のご利用が出来なくなることもありますので、あらかじめご承知おき下さい。

