


PARK TOWER GALLERY3

パークタワーギャラリー3 東京都新宿区西新宿3丁目7番1号

建物名 _____	チェック +	日付 ____/____/____	設計 ____ . ____ ____ . ____	図号 _____ _____ _____ _____	扉名 _____	縮尺 S=1:100	扉番号 _____
--------------	-----------	----------------------	----------------------------------	--	-------------	---------------	--------------

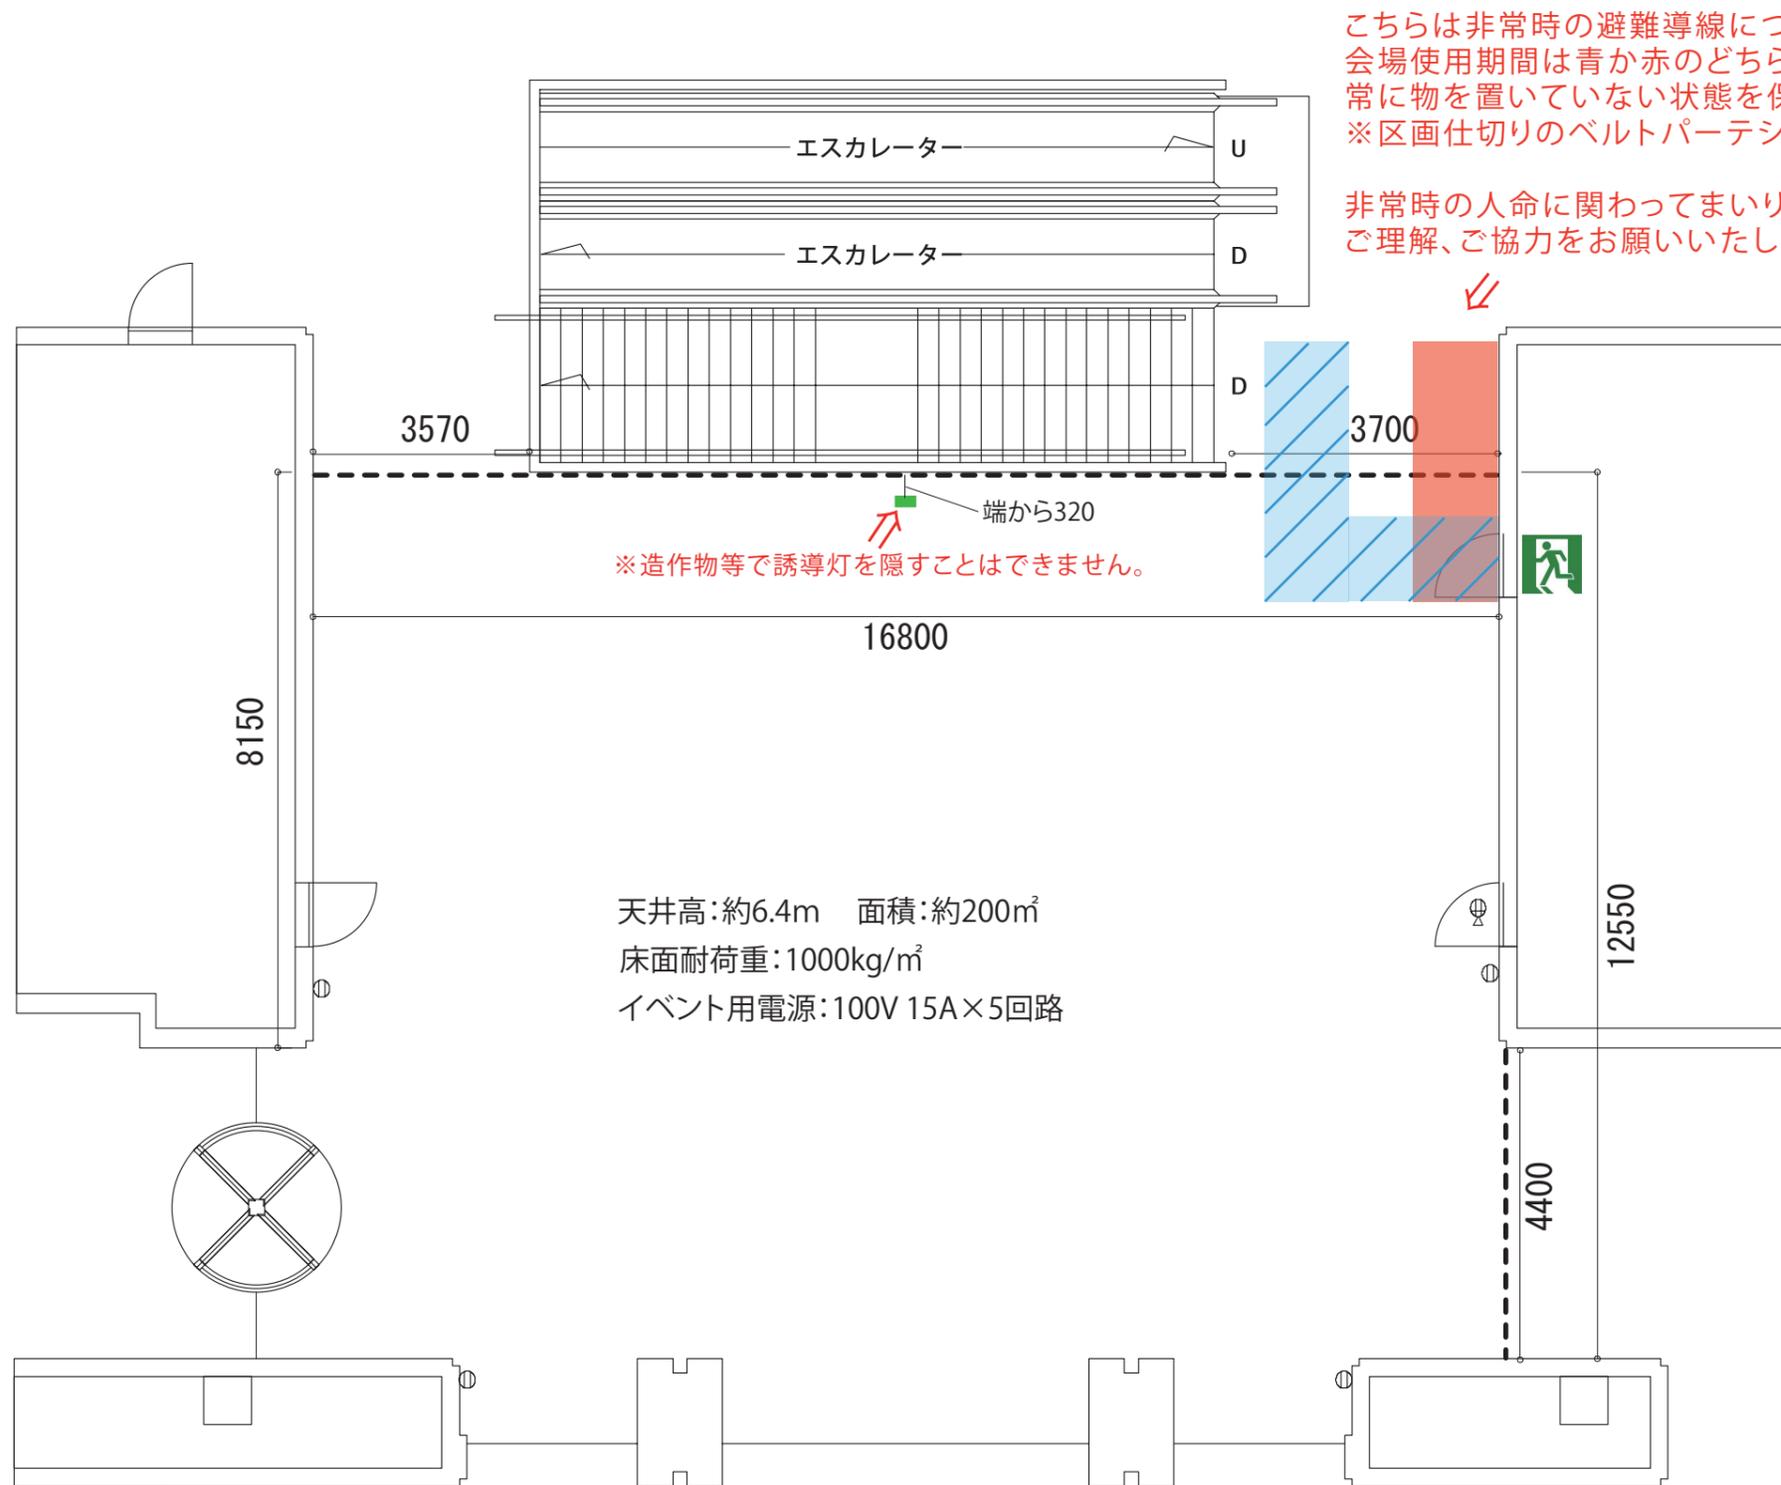

こちらは非常時の避難導線につき、
会場使用期間は青か赤のどちらかのエリア(通路幅1200mm)には、
常に物を置いていない状態を保ってください。
※区画仕切りのベルトパーテーションは例外とします。

非常時の人命に関わってまいりますので、
ご理解、ご協力をお願いいたします。

- 展示可能エリア境界線
- ⊕ 壁付コンセント 2口×4回路
- ⊕ 床付コンセント 1口×1回路
- 床面非常口誘導灯 270×130

PARK TOWER GALLERY3

パークタワーギャラリー3 東京都新宿区西新宿3丁目7番1号

建物名	チェック	日付	設計	図号	扉名	縮尺	扉番号
	+					S=1:100	