


→ 非常口  
 ⊠ 消火栓  
 ※周囲1mに物を置けません

**PARK TOWER HALL**  
 パークタワーホール 〒163-1004 東京都新宿区西新宿3丁目7番1号  
 TEL 03-5322-6634 FAX 03-5322-6635


建物名	チェック	日付	設計	図号	名称	縮尺	図号
	+		.			S=1:100	

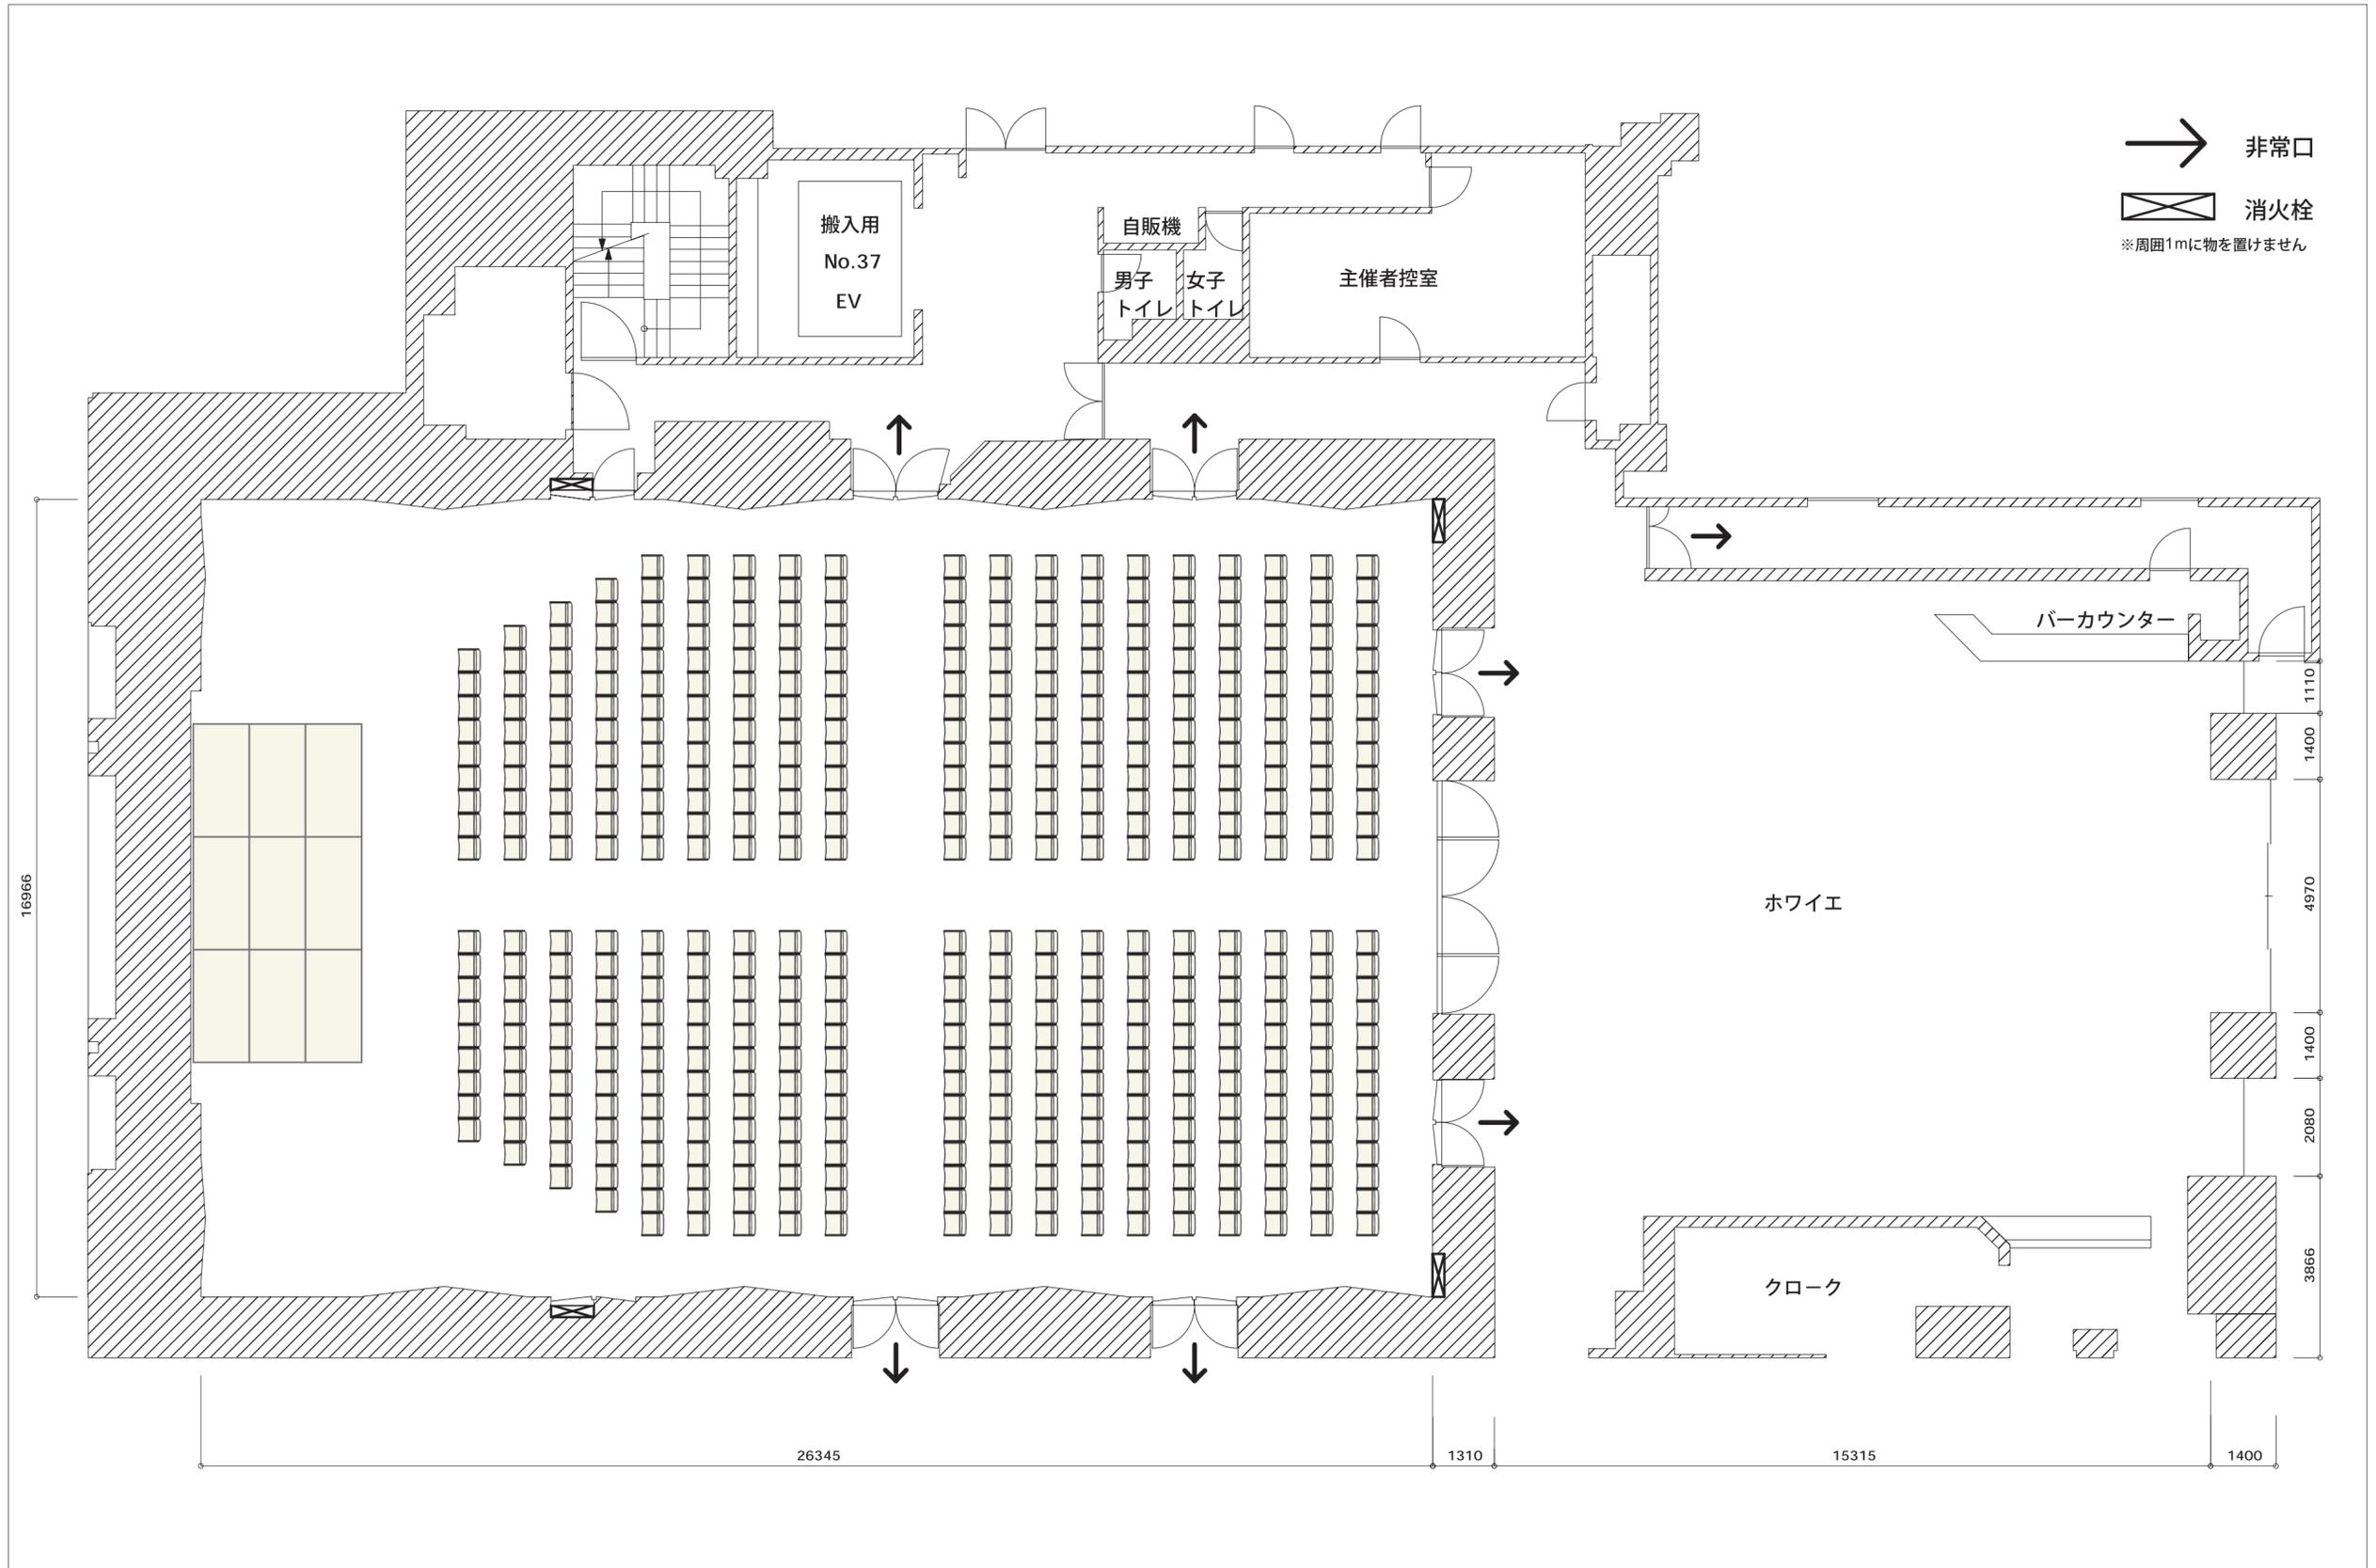

# PARK TOWER HALL


パークタワーホール 〒163-1004 東京都新宿区西新宿3丁目7番1号  
 TEL 03-5322-6634 FAX 03-5322-6635

建物名	チェック	日付	設計	図号	名称	縮尺	図号
	+					S=1:100	

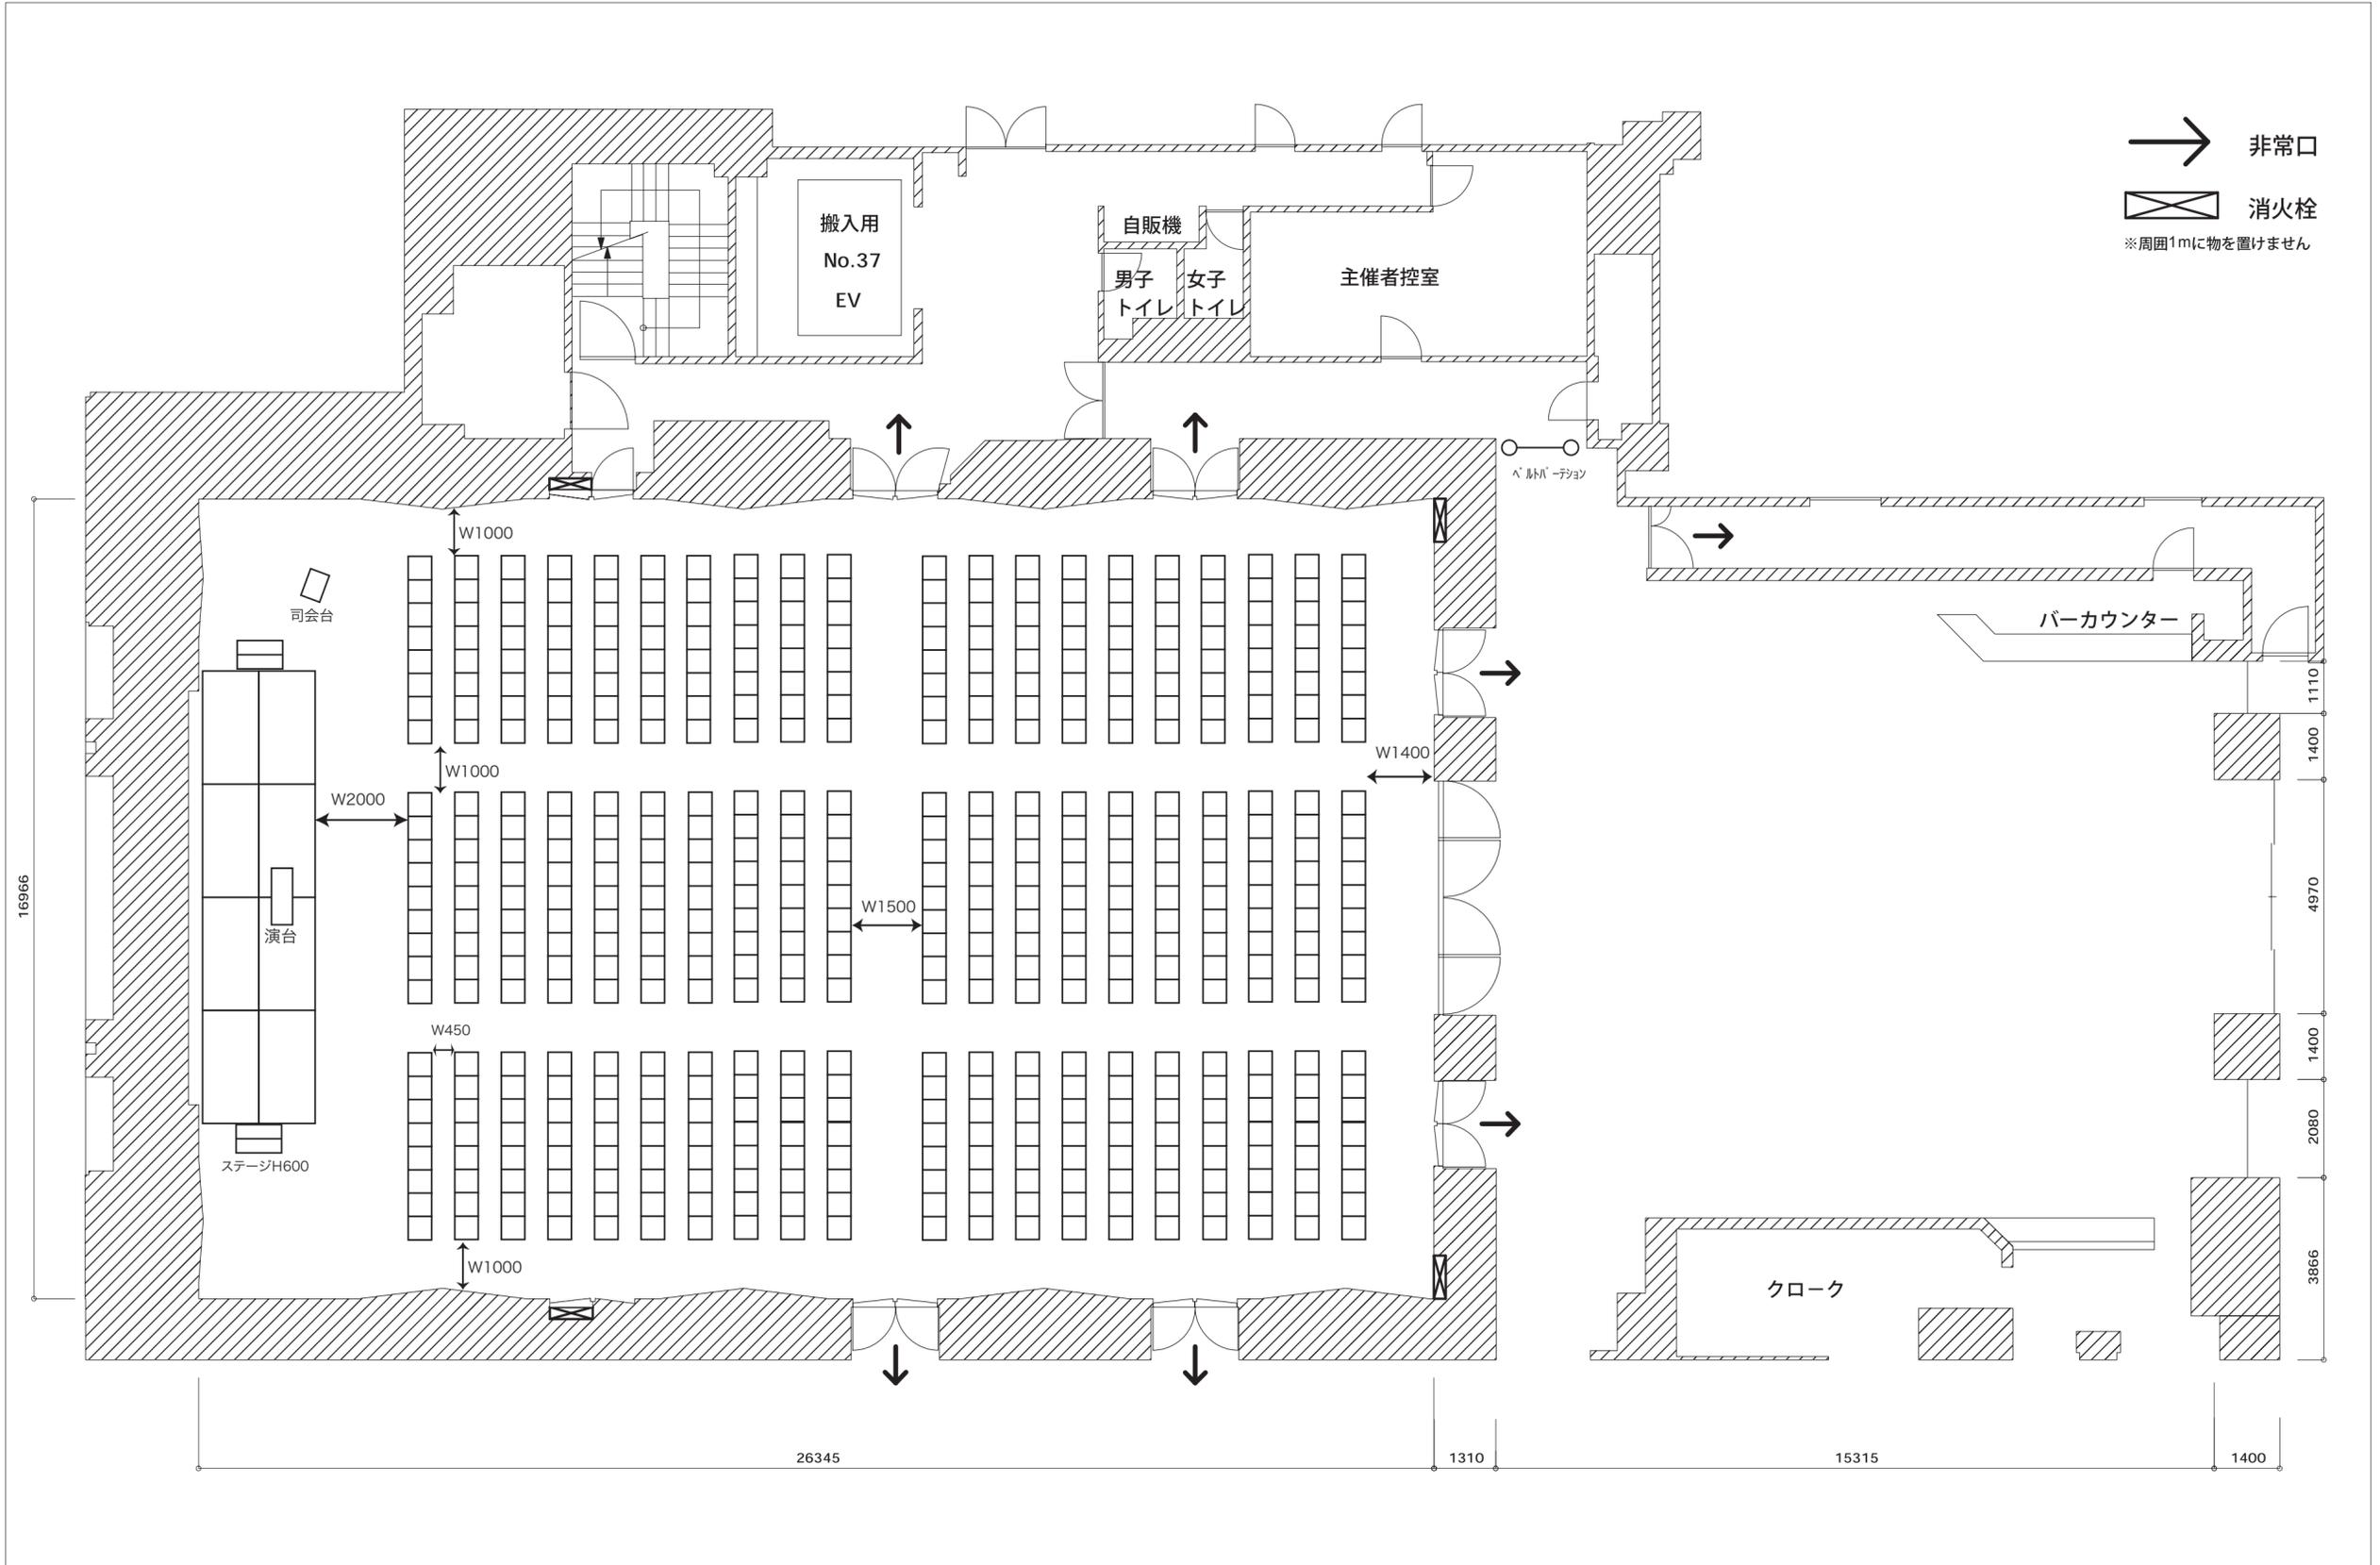

**PARK TOWER HALL**  
 パークタワーホール 〒163-1004 東京都新宿区西新宿3丁目7番1号  
 TEL 03-5322-6634 FAX 03-5322-6635


建物名	チェック	日付	設計	図章	名称	縮尺	図号
	+					S=1:100	

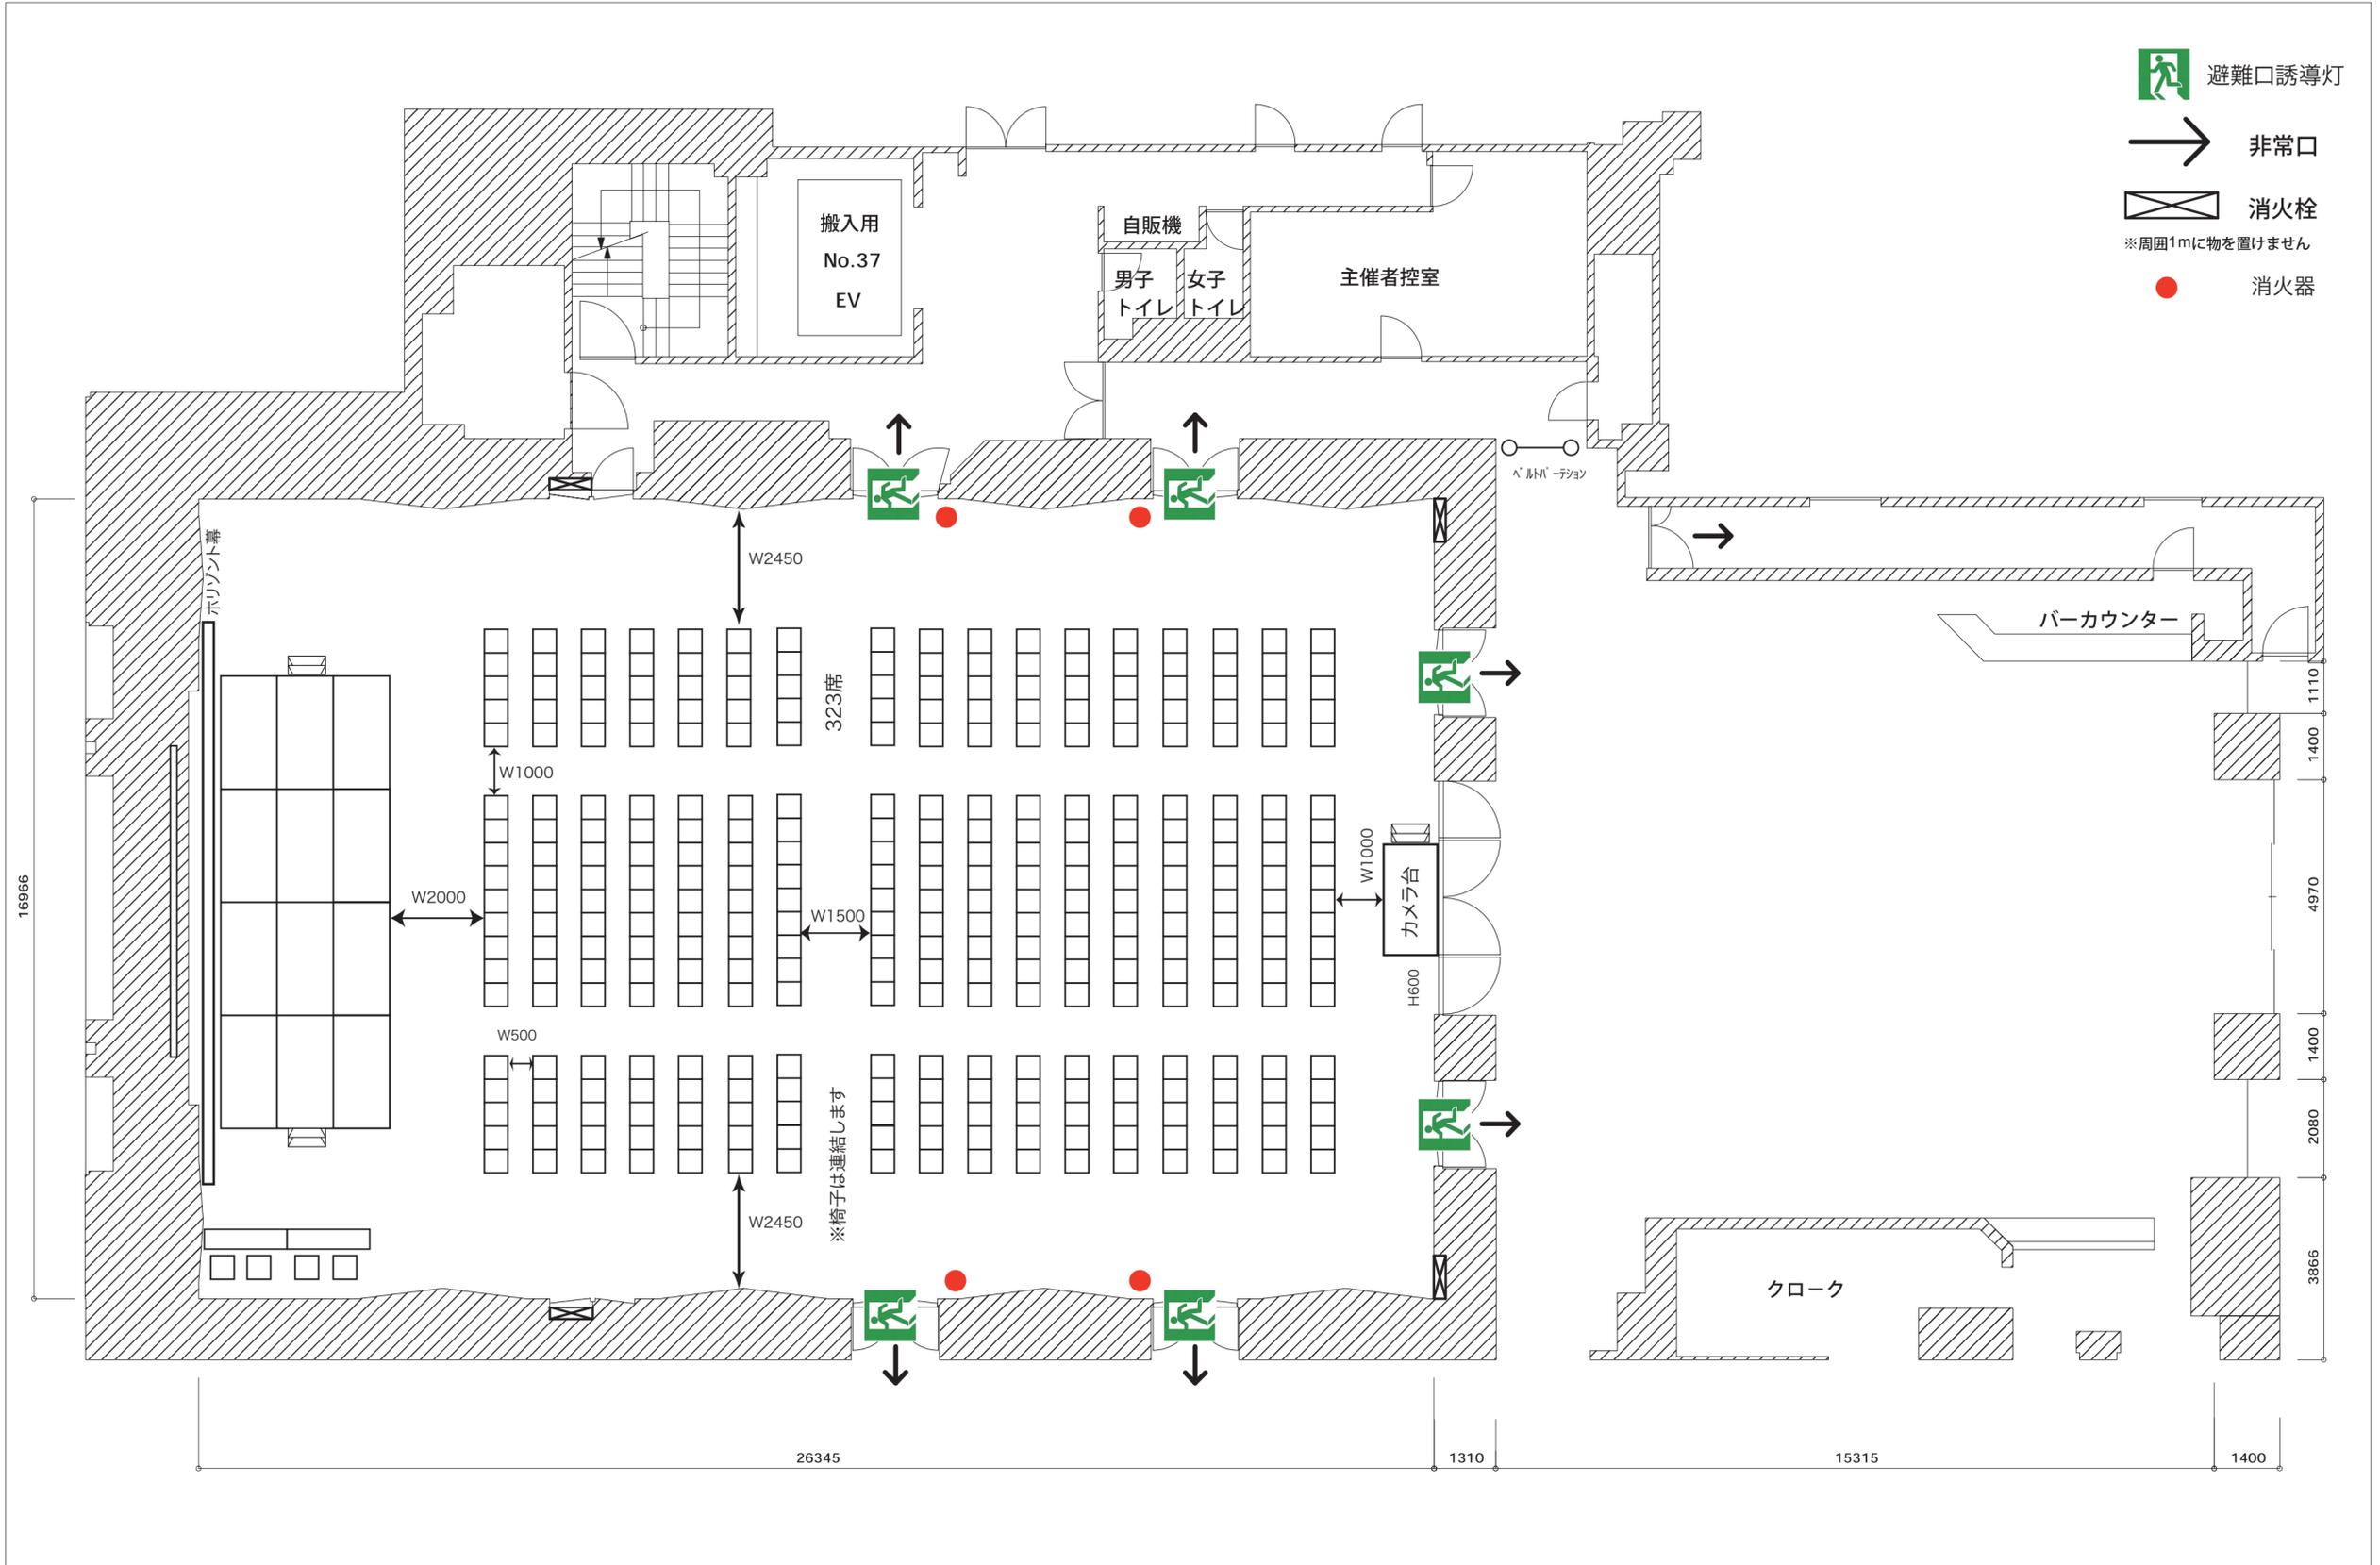

-  避難口誘導灯
-  非常口
-  消火栓  
※周囲1mに物を置けません
-  消火器

**PARK TOWER HALL**  
 パークタワーホール 〒163-1004 東京都新宿区西新宿3丁目7番1号  
 TEL 03-5322-6634 FAX 03-5322-6635


更新日 2022/9/10	チェック +	日付	設計	図章	名称	縮尺 S=1:100	図号
------------------	-----------	----	----	----	----	---------------	----

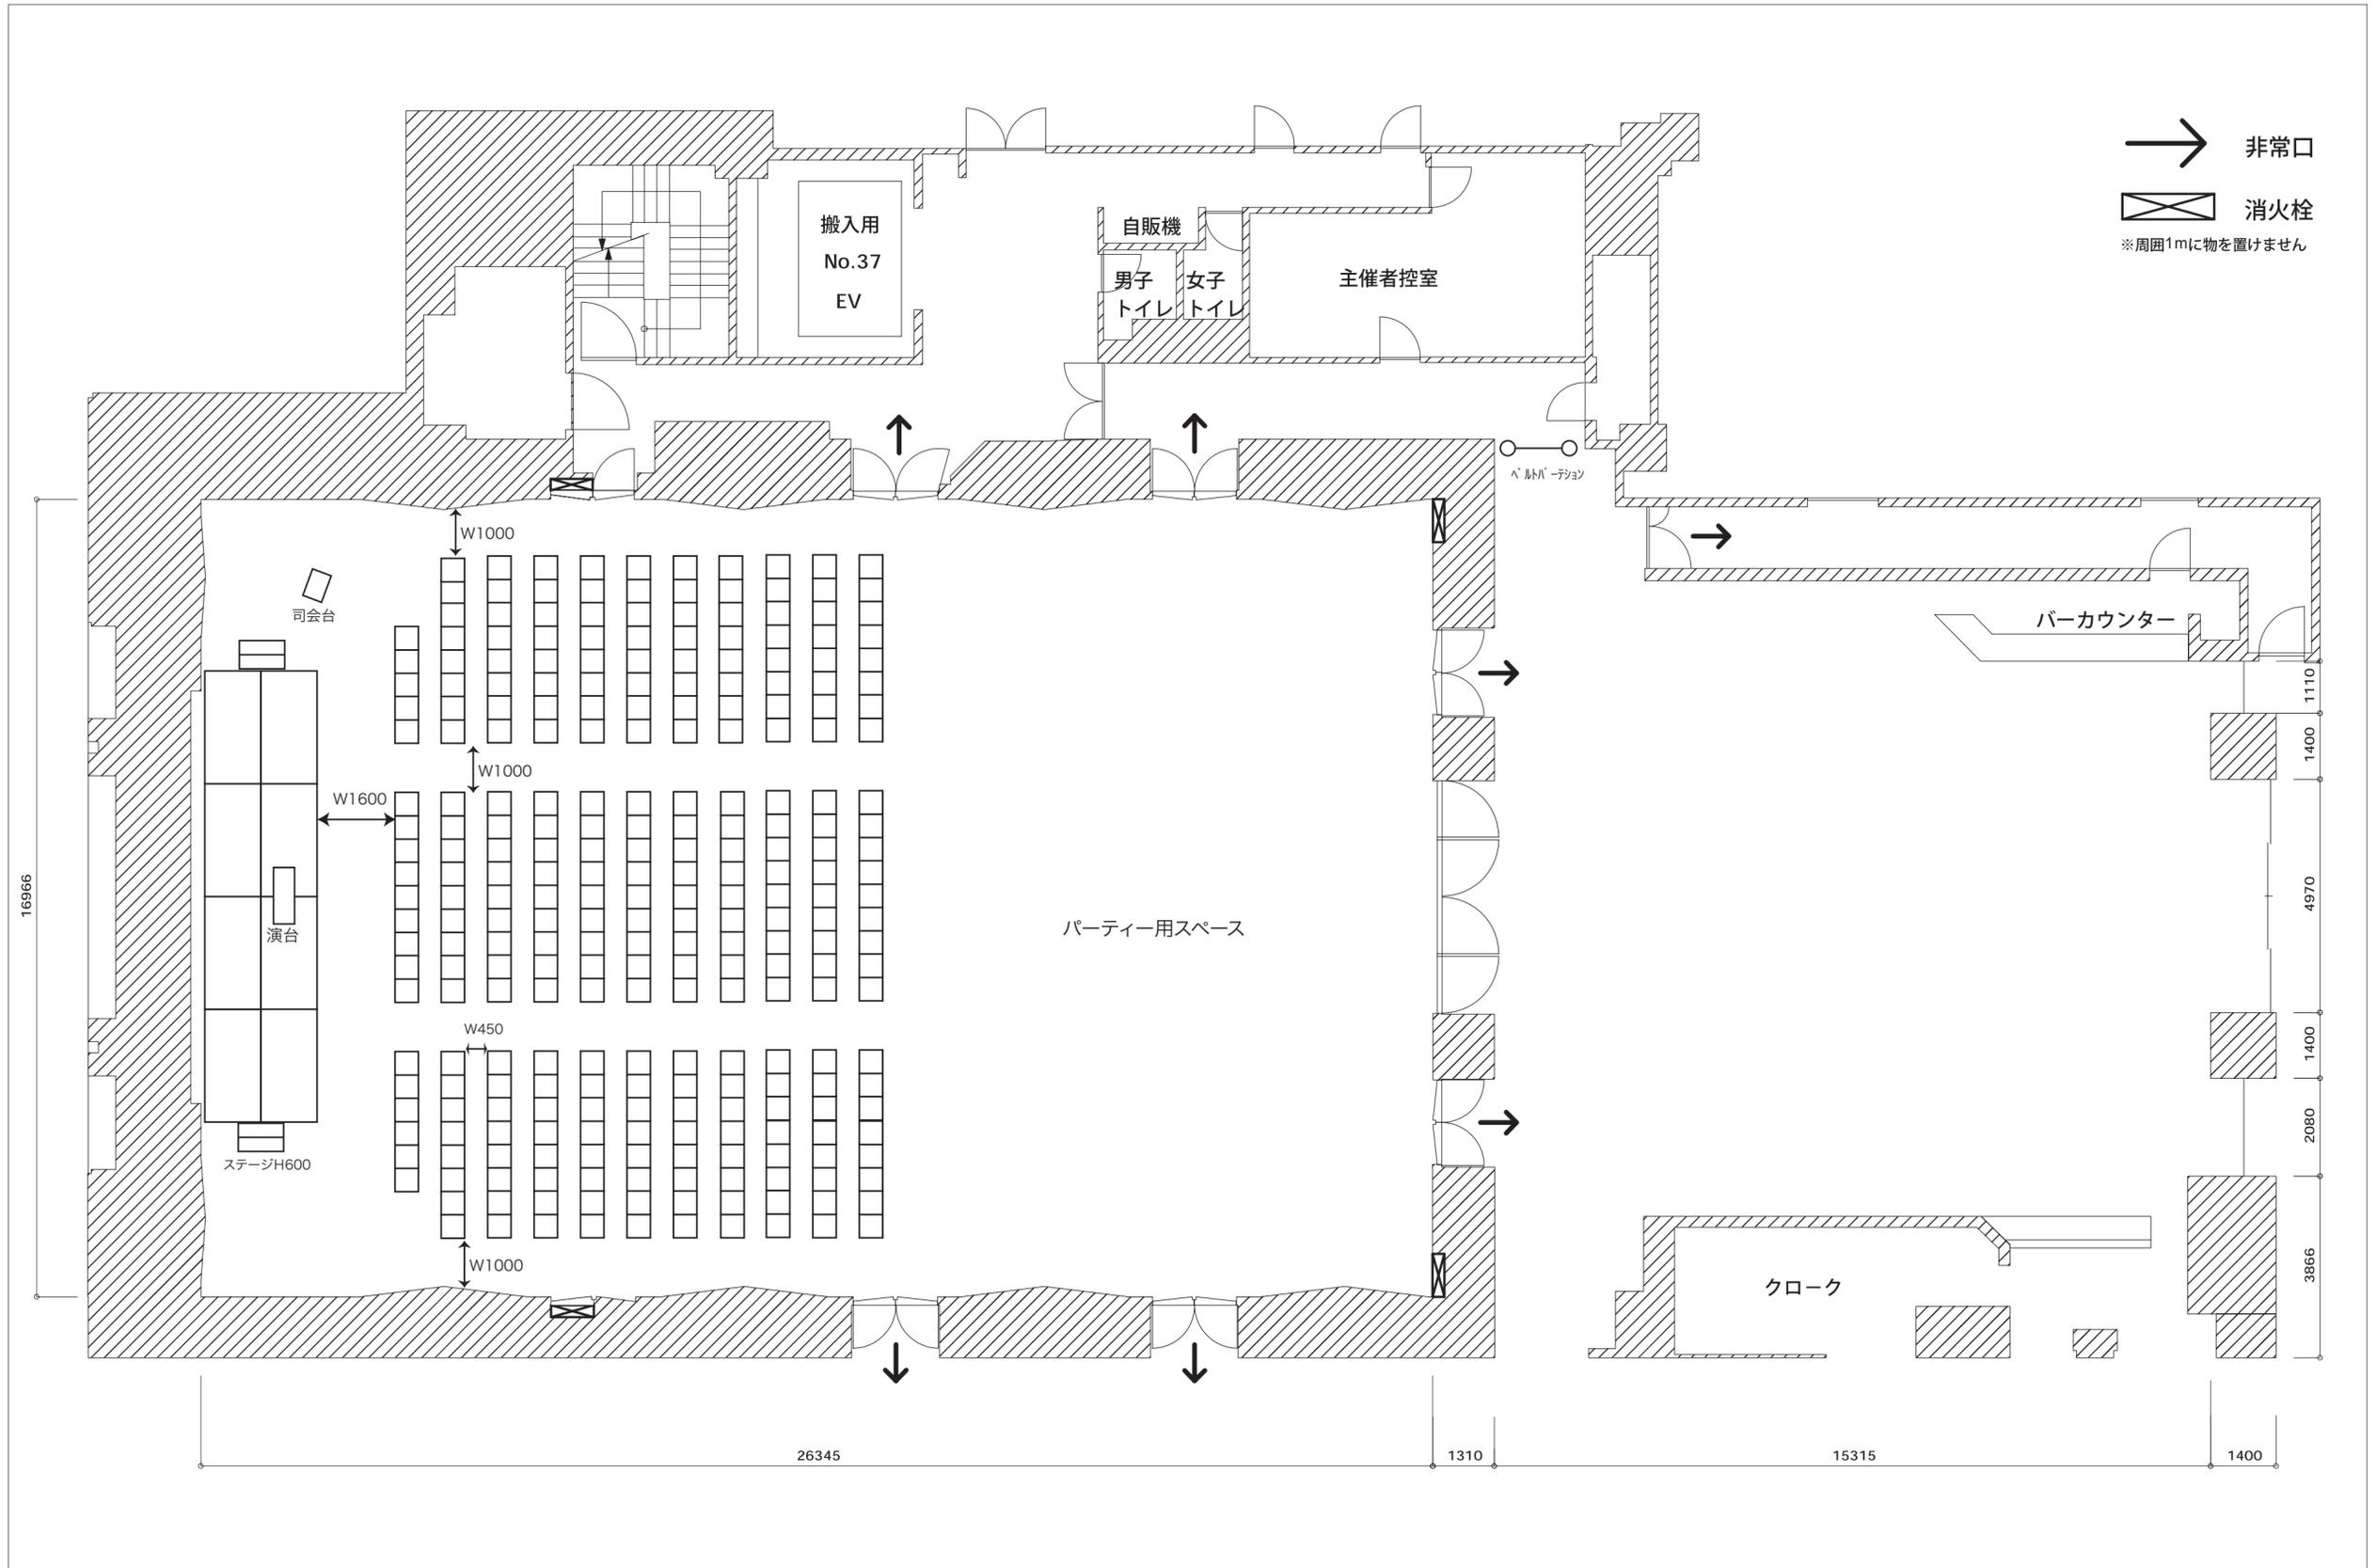

# PARK TOWER HALL

パークタワーホール 〒163-1004 東京都新宿区西新宿3丁目7番1号  
 TEL 03-5322-6634 FAX 03-5322-6635


建物名 シアター270席 後方パーティー用スペース有り	チェック +	日付 . . . .	設計 . . . .	図章 _____ _____ _____	名称 _____ _____ _____	縮尺 S=1:100	図面番号 _____
--------------------------------	-----------	------------------	------------------	-------------------------------	-------------------------------	---------------	---------------

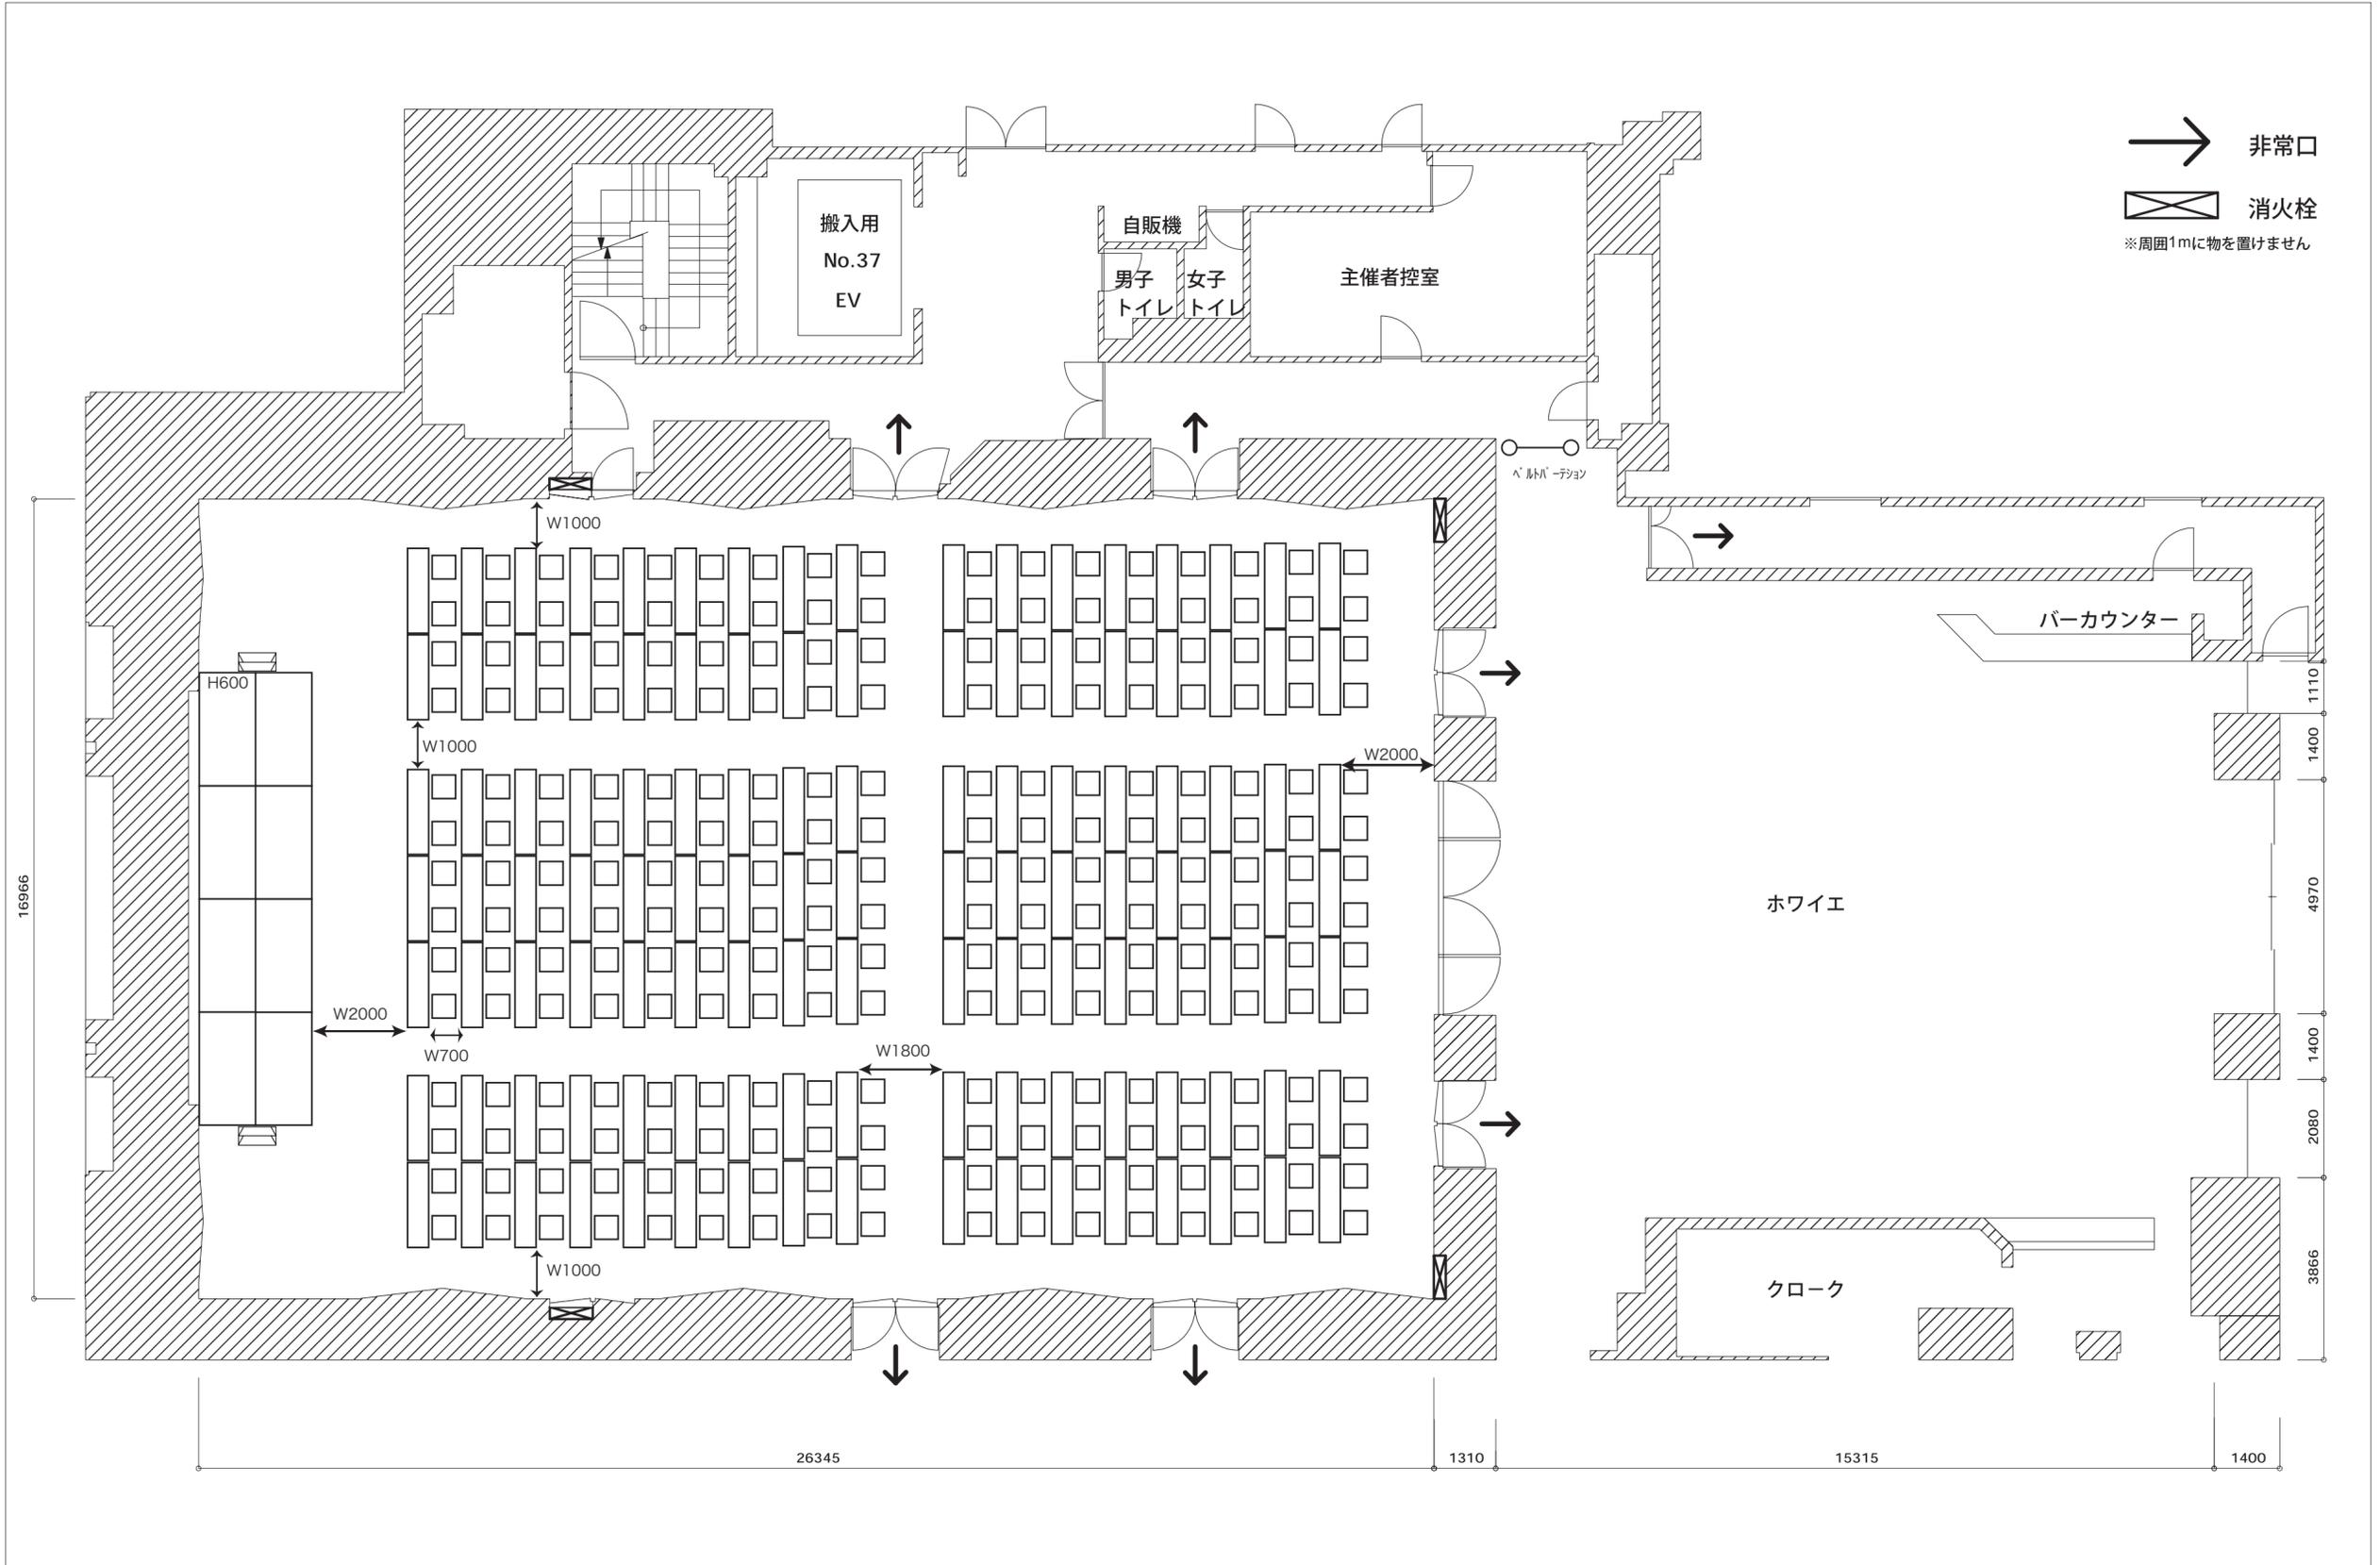

# PARK TOWER HALL

パークタワーホール 〒163-1004 東京都新宿区西新宿3丁目7番1号  
 TEL 03-5322-6634 FAX 03-5322-6635


建物名 スクール形式2名掛け238席	チェック +	日付 . . . .	設計 . . . .	図章 . . . .	名称 . . . .	縮尺 S=1:100	図番 . . . .
-----------------------	-----------	---------------	---------------	---------------	---------------	---------------	---------------

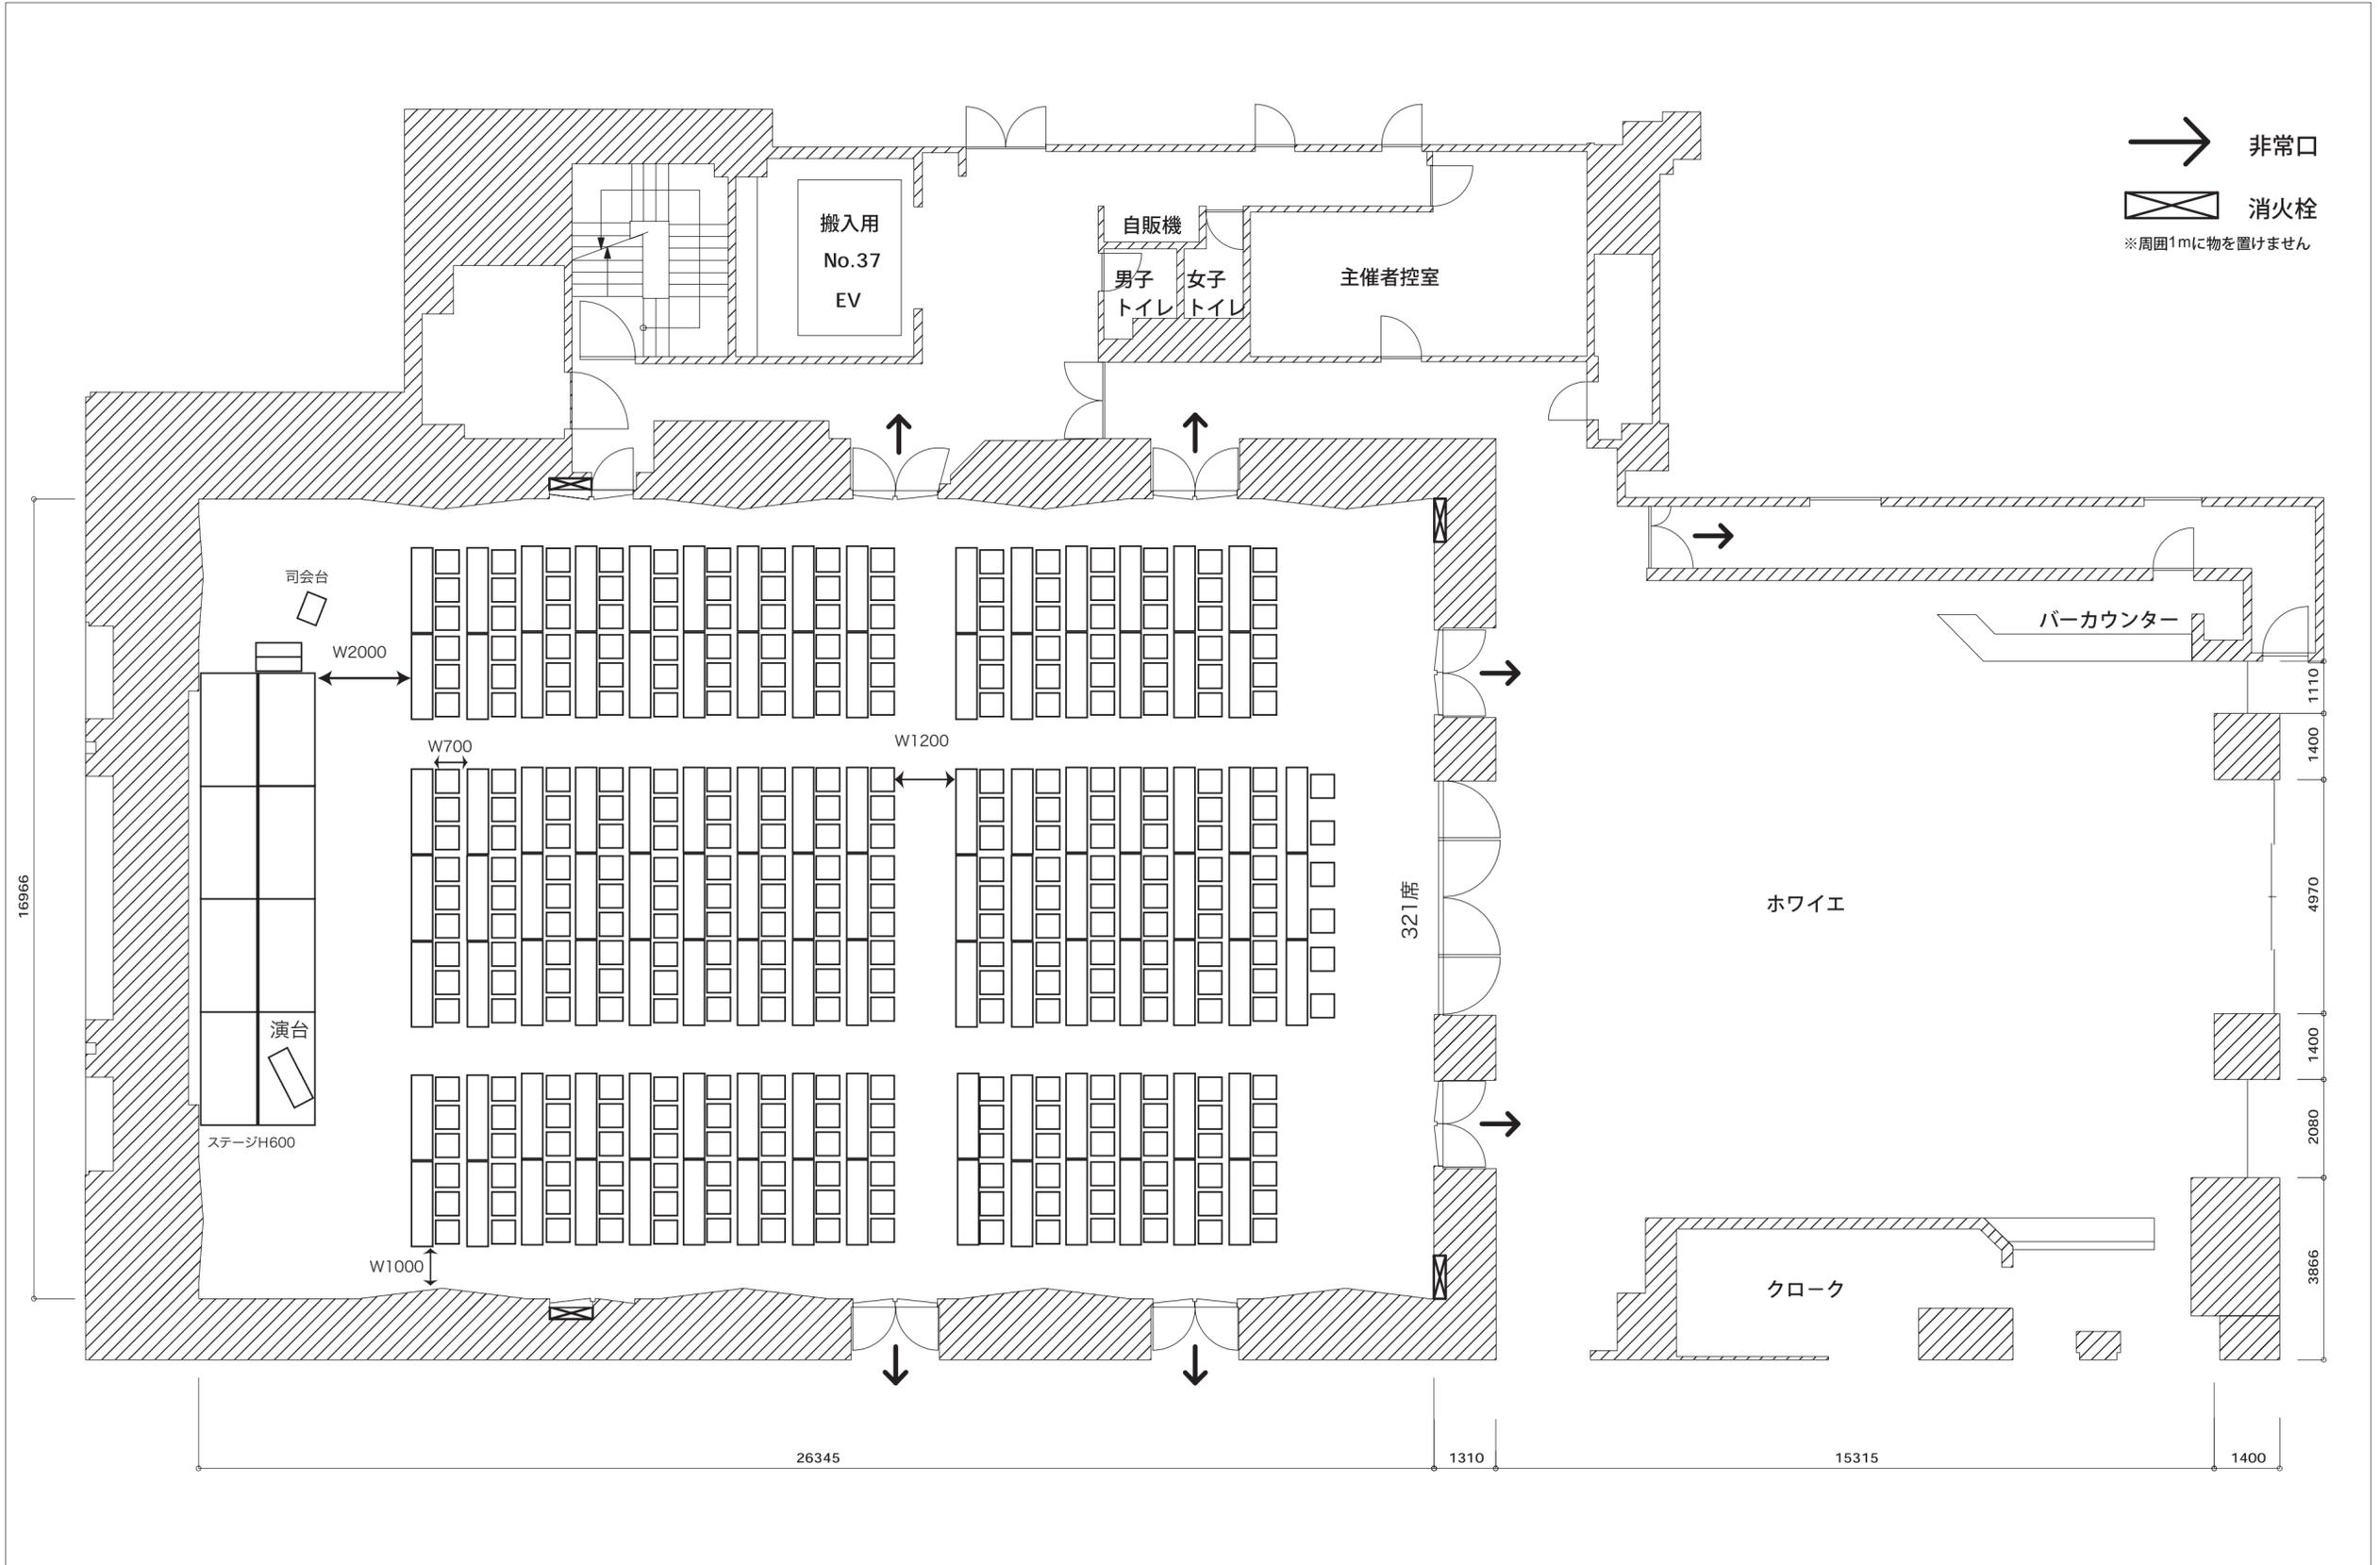

**PARK TOWER HALL**  
 パークタワーホール 〒163-1004 東京都新宿区西新宿3丁目7番1号  
 TEL 03-5322-6634 FAX 03-5322-6635

建物名	チェック	日付	設計	図号	名称	縮尺	図号
	+		.			S=1:100	



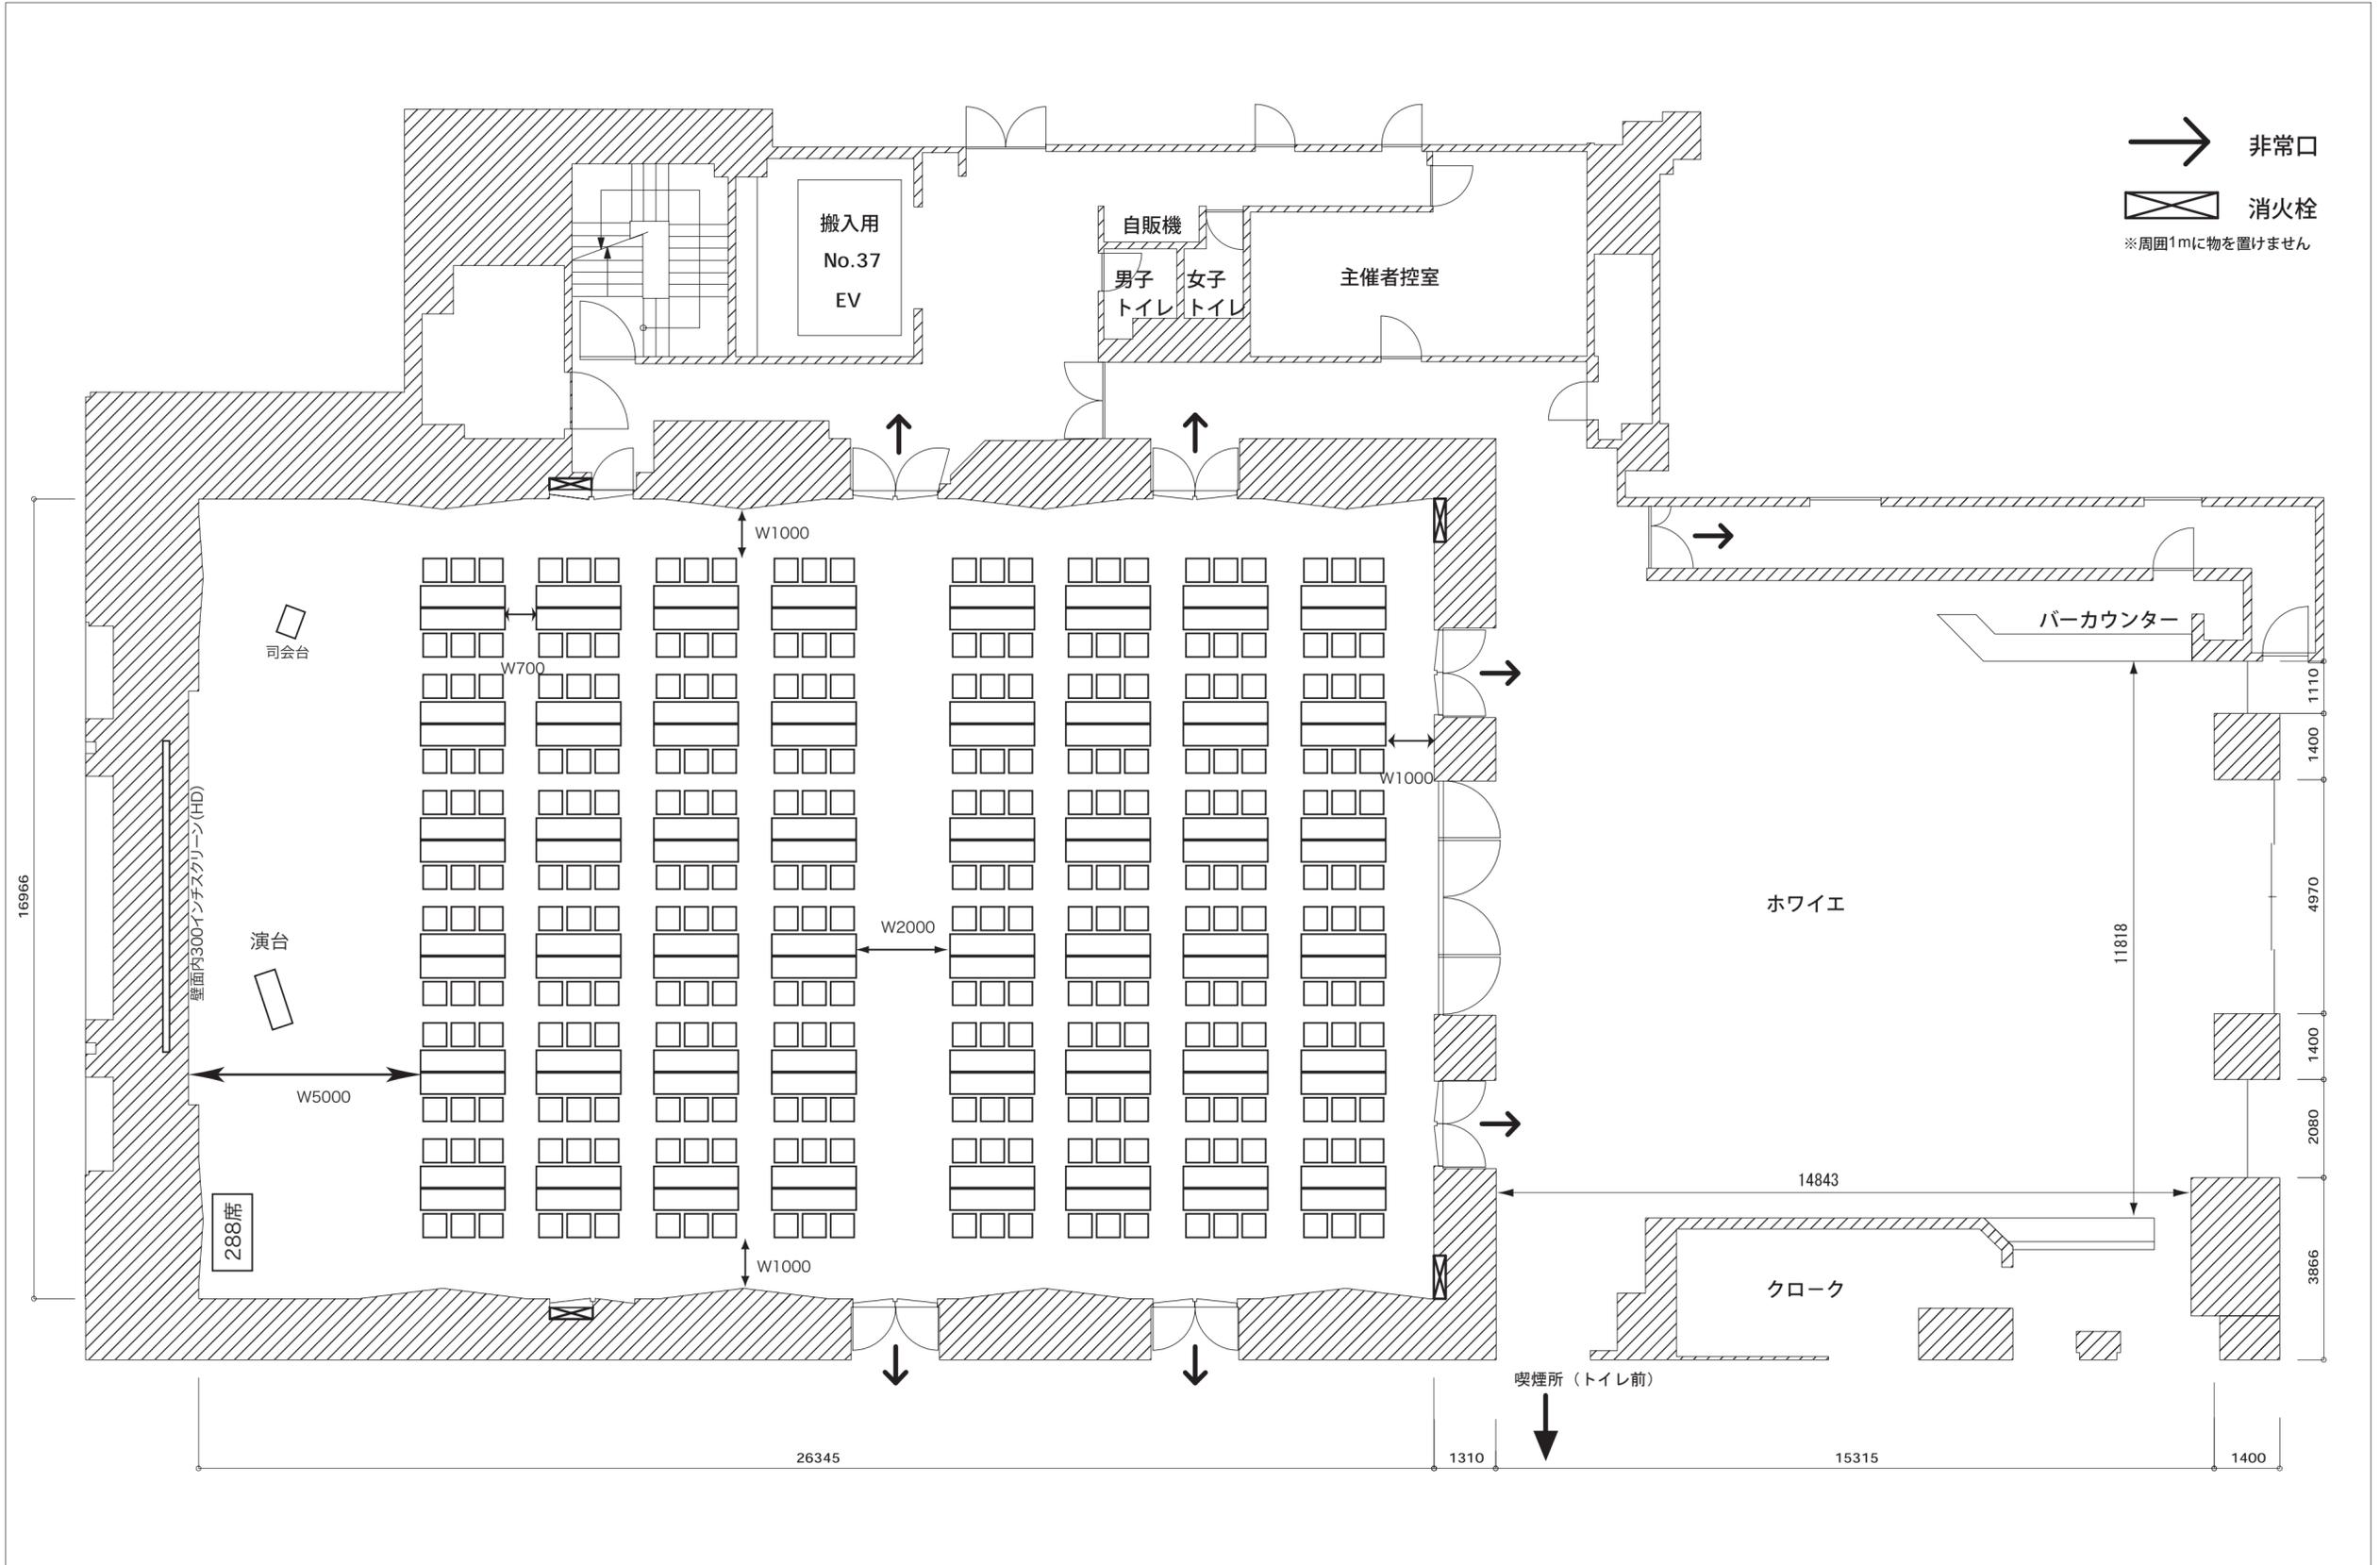

→ 非常口  
 ⊠ 消火栓  
 ※周囲1mに物を置けません

**PARK TOWER HALL**  
 パークタワーホール 〒163-1004 東京都新宿区西新宿3丁目7番1号  
 TEL 03-5322-6634 FAX 03-5322-6635

建物名	チェック	日付	設計	図章	名称	縮尺	図号
	+		.			S=1:100	