


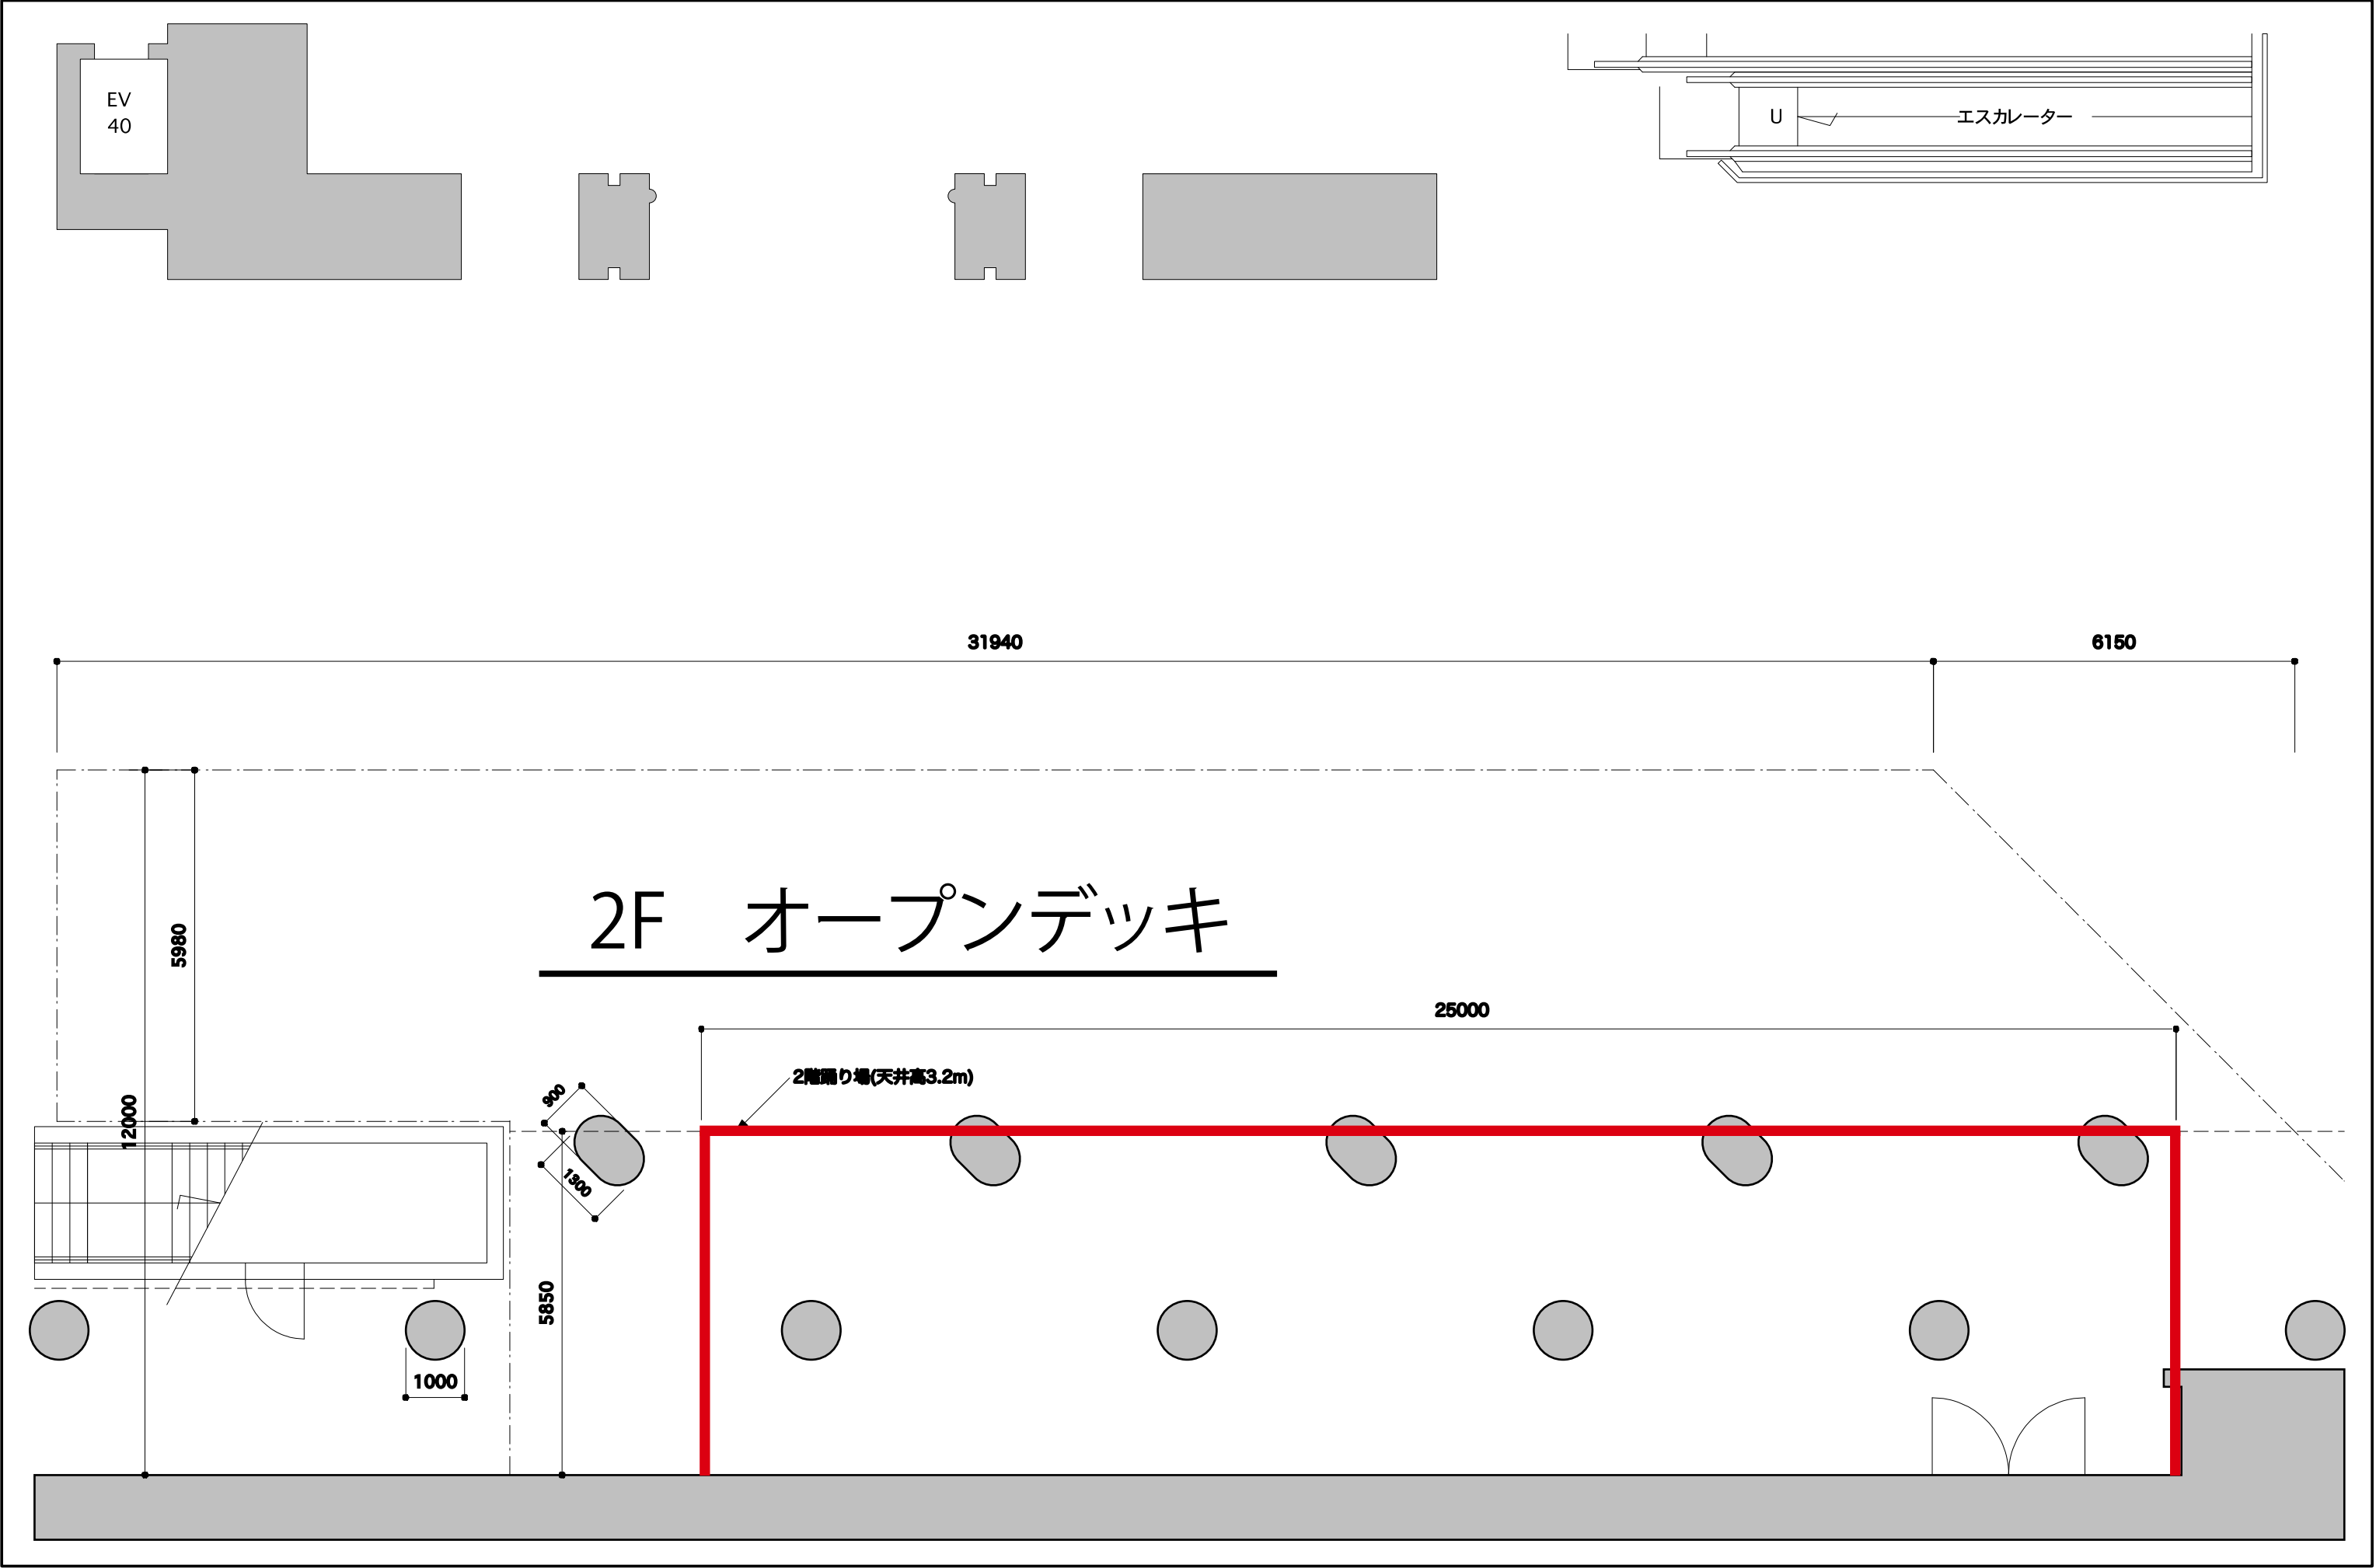

図面名	チェック	日付	設計	構造	図面名称	縮尺	図面番号
	+		..			S=1:100	
			..				